



вул. Соборна, 32

ринок

ринок

пiш.

рiвниця

просп.

вул. Засумська

азія №1

ла №12

бул. 1-ша Набережна р. Стрильна

пров. 9-го

вул. Кооперативна

равня

вул. Воскресенська

Воскресенська церква

Державна адміністрація

площа Незалежності

музична школа

буд. майд.

вул. Вільям Луїжон

зуп.

пров. 1-й

зуп.

маг.

універмаг Київ

тивна

пров. Тер

ривна

ривна

ривна

ривна

ривна

ривна

ривна


ривна

ривна

РАГС

готель Воскресенський

банк

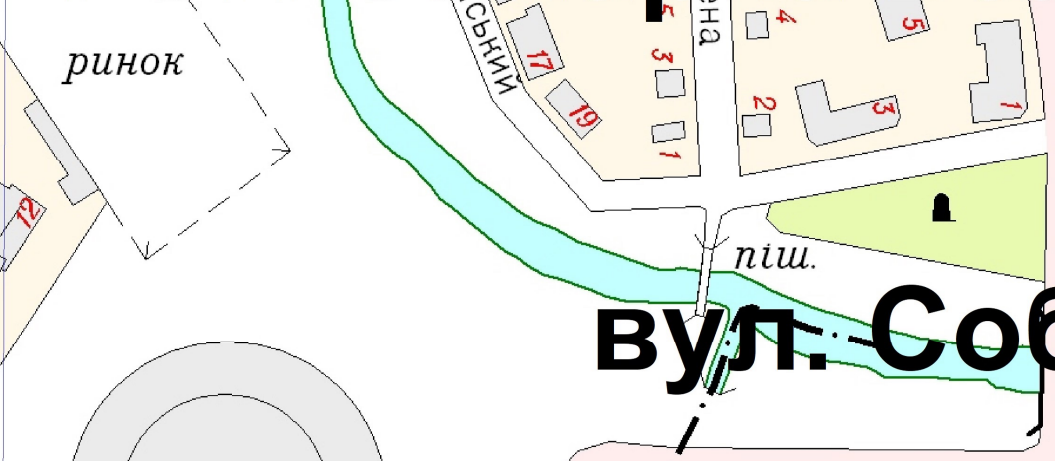

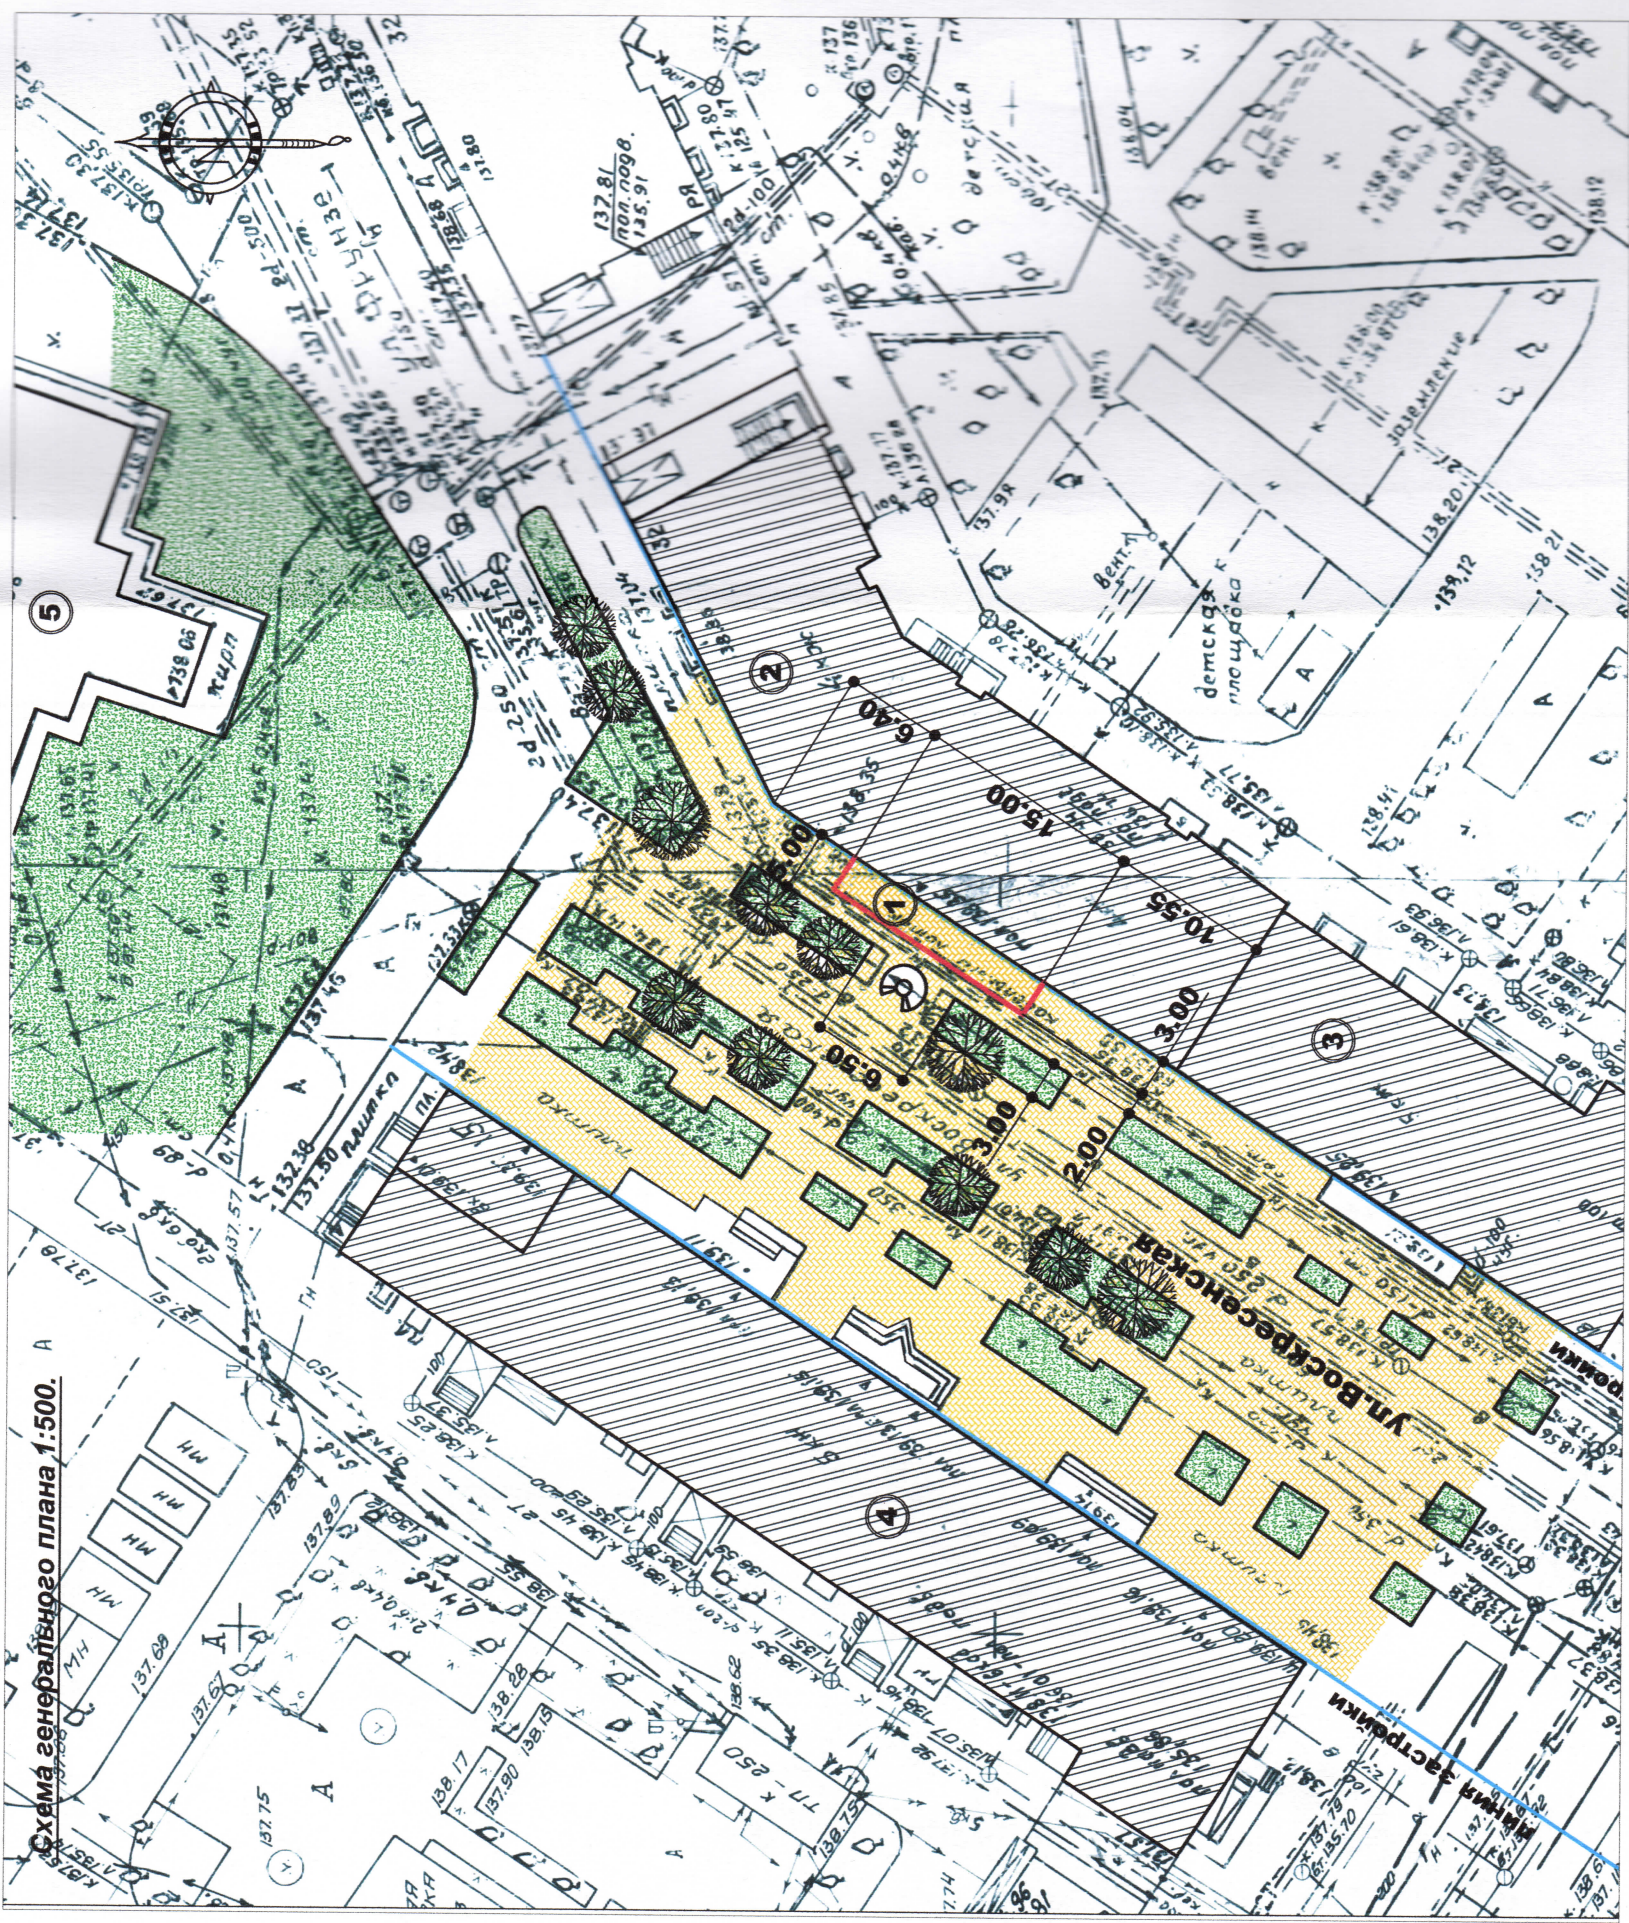


Схема генерального плана 1:500.

Технико-экономические показатели.

Наименование	Ед. изм.	Количество
Площадь участка	га	0.0045
Площадь застройки	кв.м	45.0 (плитка)

Экспликация зданий и сооружений

Номер по генплану	Наименование	Примечания
1.	Летняя площадка	Проектир.
2.	Жилое здание 4-х эт.	Сущест.
3.	Жилое здание 5-ти эт.	Сущест.
4.	Жилое здание 5-ти эт.	Сущест.
5.	Воскресенская церковь	Сущест.

Условные обозначения.

- линия застройки
- граница участка
- мощение трот. плиткой
- газоны, клумбы
- существующие здания, сооружения



"Согласовано"

Ивв № подл.	Подпись и дата	Взам. инв №
-------------	----------------	-------------

26 - 05 - 11 - AP					
Паспорт размещения летней площадки по адресу: ул. Соборная, 32 в г. Сумы.					
ООО ИРЦ "Собор"	Пасп. 3				
Схема генерального плана 1:500.					
Изм.	Кол.уч	Лист	№ док.	Подпись	Дата
ГАП				Кулибаба В.А.	
Разработал				Кулибаба В.А.	
Н. контроль				Золотарева М.П.	
Стадия		Лист	Листов		
		Пасп.	3		
				КП "А.Б.К."	