


Схема інженерних мереж, споруд і використання підземного простору М 1:1000

Умовні позначення

Існуючі	Проектні	Назва
		Межа ДПТ
		Підземний паркінг подвійного призначення (може використовуватися як укриття)
		Технічне підпілля житлового будинку
		Житлові та громадські будинки
		Комплексна трансформаторна підстанція
		Газ низького тиску
		Газопровід високого тиску
		Газорозподільна станція
		Водопровід господарсько питний
		Самопливна дощова каналізація
		Самопливна побутова каналізація
		Кабельна лінія електропередач
		Пожежний гідрант

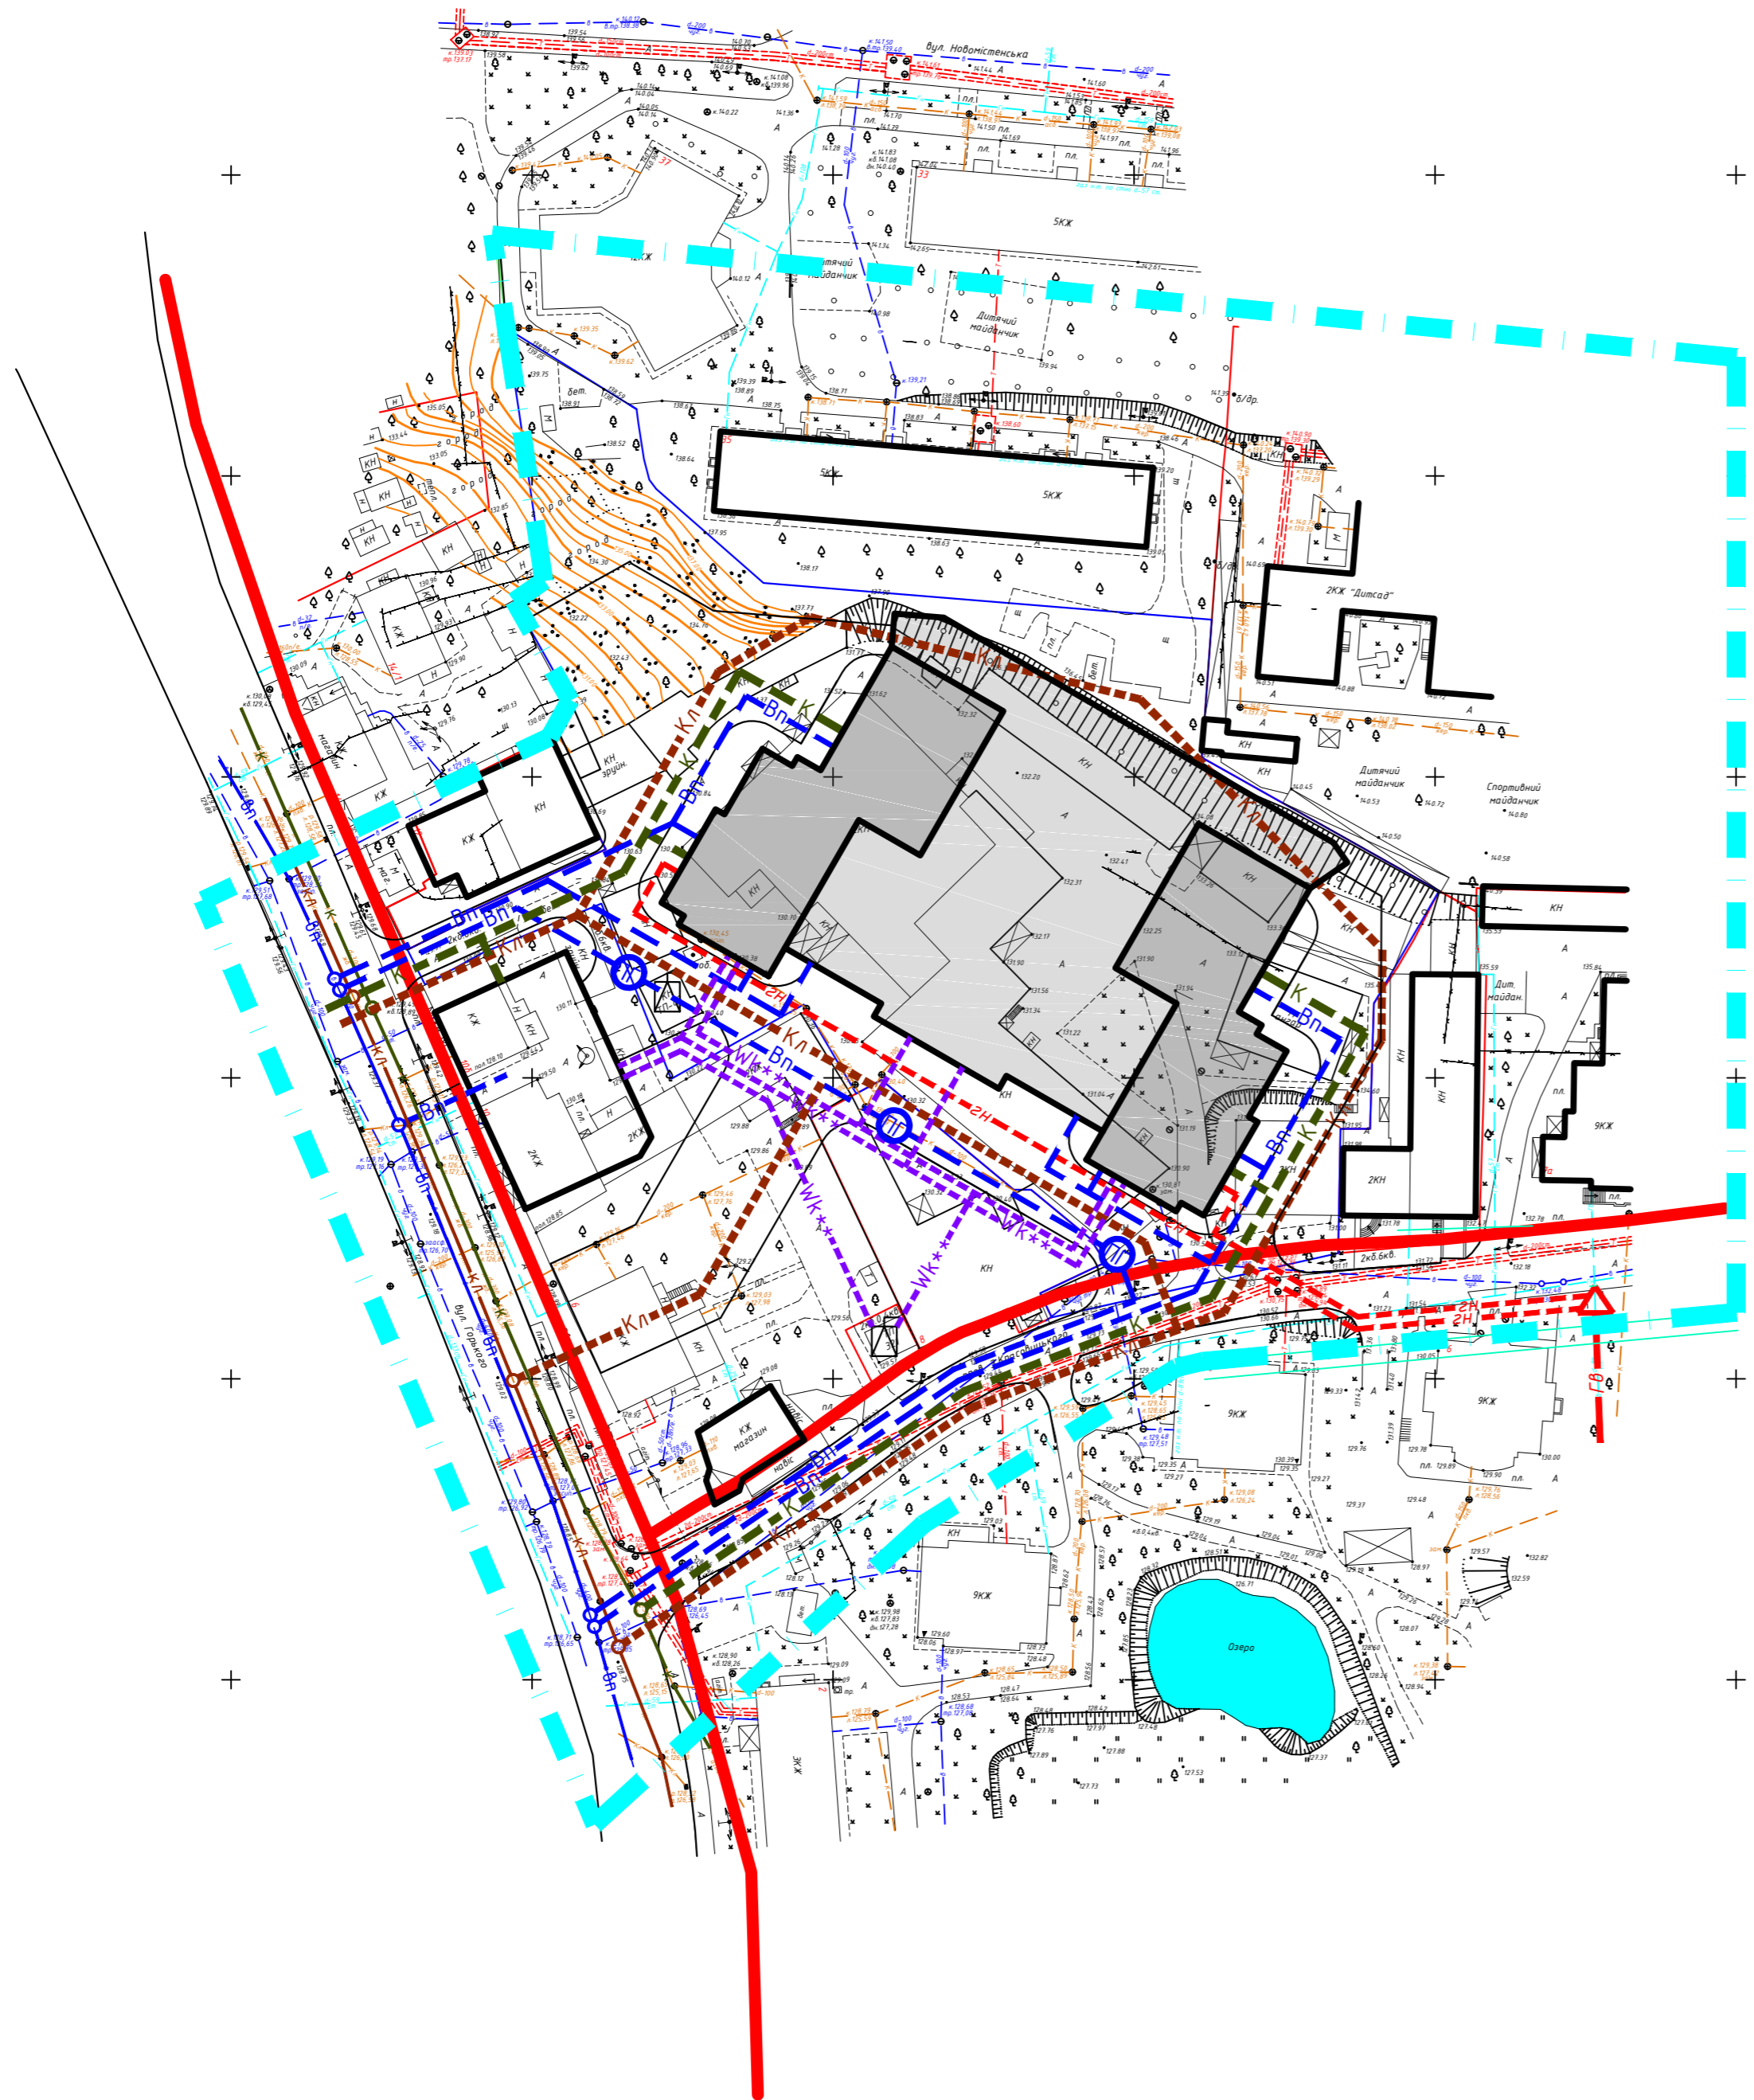

						458-11-19			
						Детальний план території по вулиці Горького - провулку Лікаря Зіновія Красовицького у м. Суми			
Зм.	Кільк.	Арк.	№ док.	Підпис	Дата	Управління архітектури та містобудування Сумської міської ради	Стадія	Аркуш	Аркушів
ГАП				Головін Е.В.			П	8	
Розробив				Чернявська К.Л.			товариство з обмеженою відповідальністю «АРХДИЗАЙНСТУДІЯ»		
Перевірив				Головіна І.В.					
						Схема інженерних мереж, споруд і використання підземного простору М1:1000			

формат А2 Копіявав
 ІНВ.№ ор. Підпис і дата
 Зам. ІНВ.№
 Погоджено