



ТОВ "Білопільські джерела"

пров. Чугуївський, 20

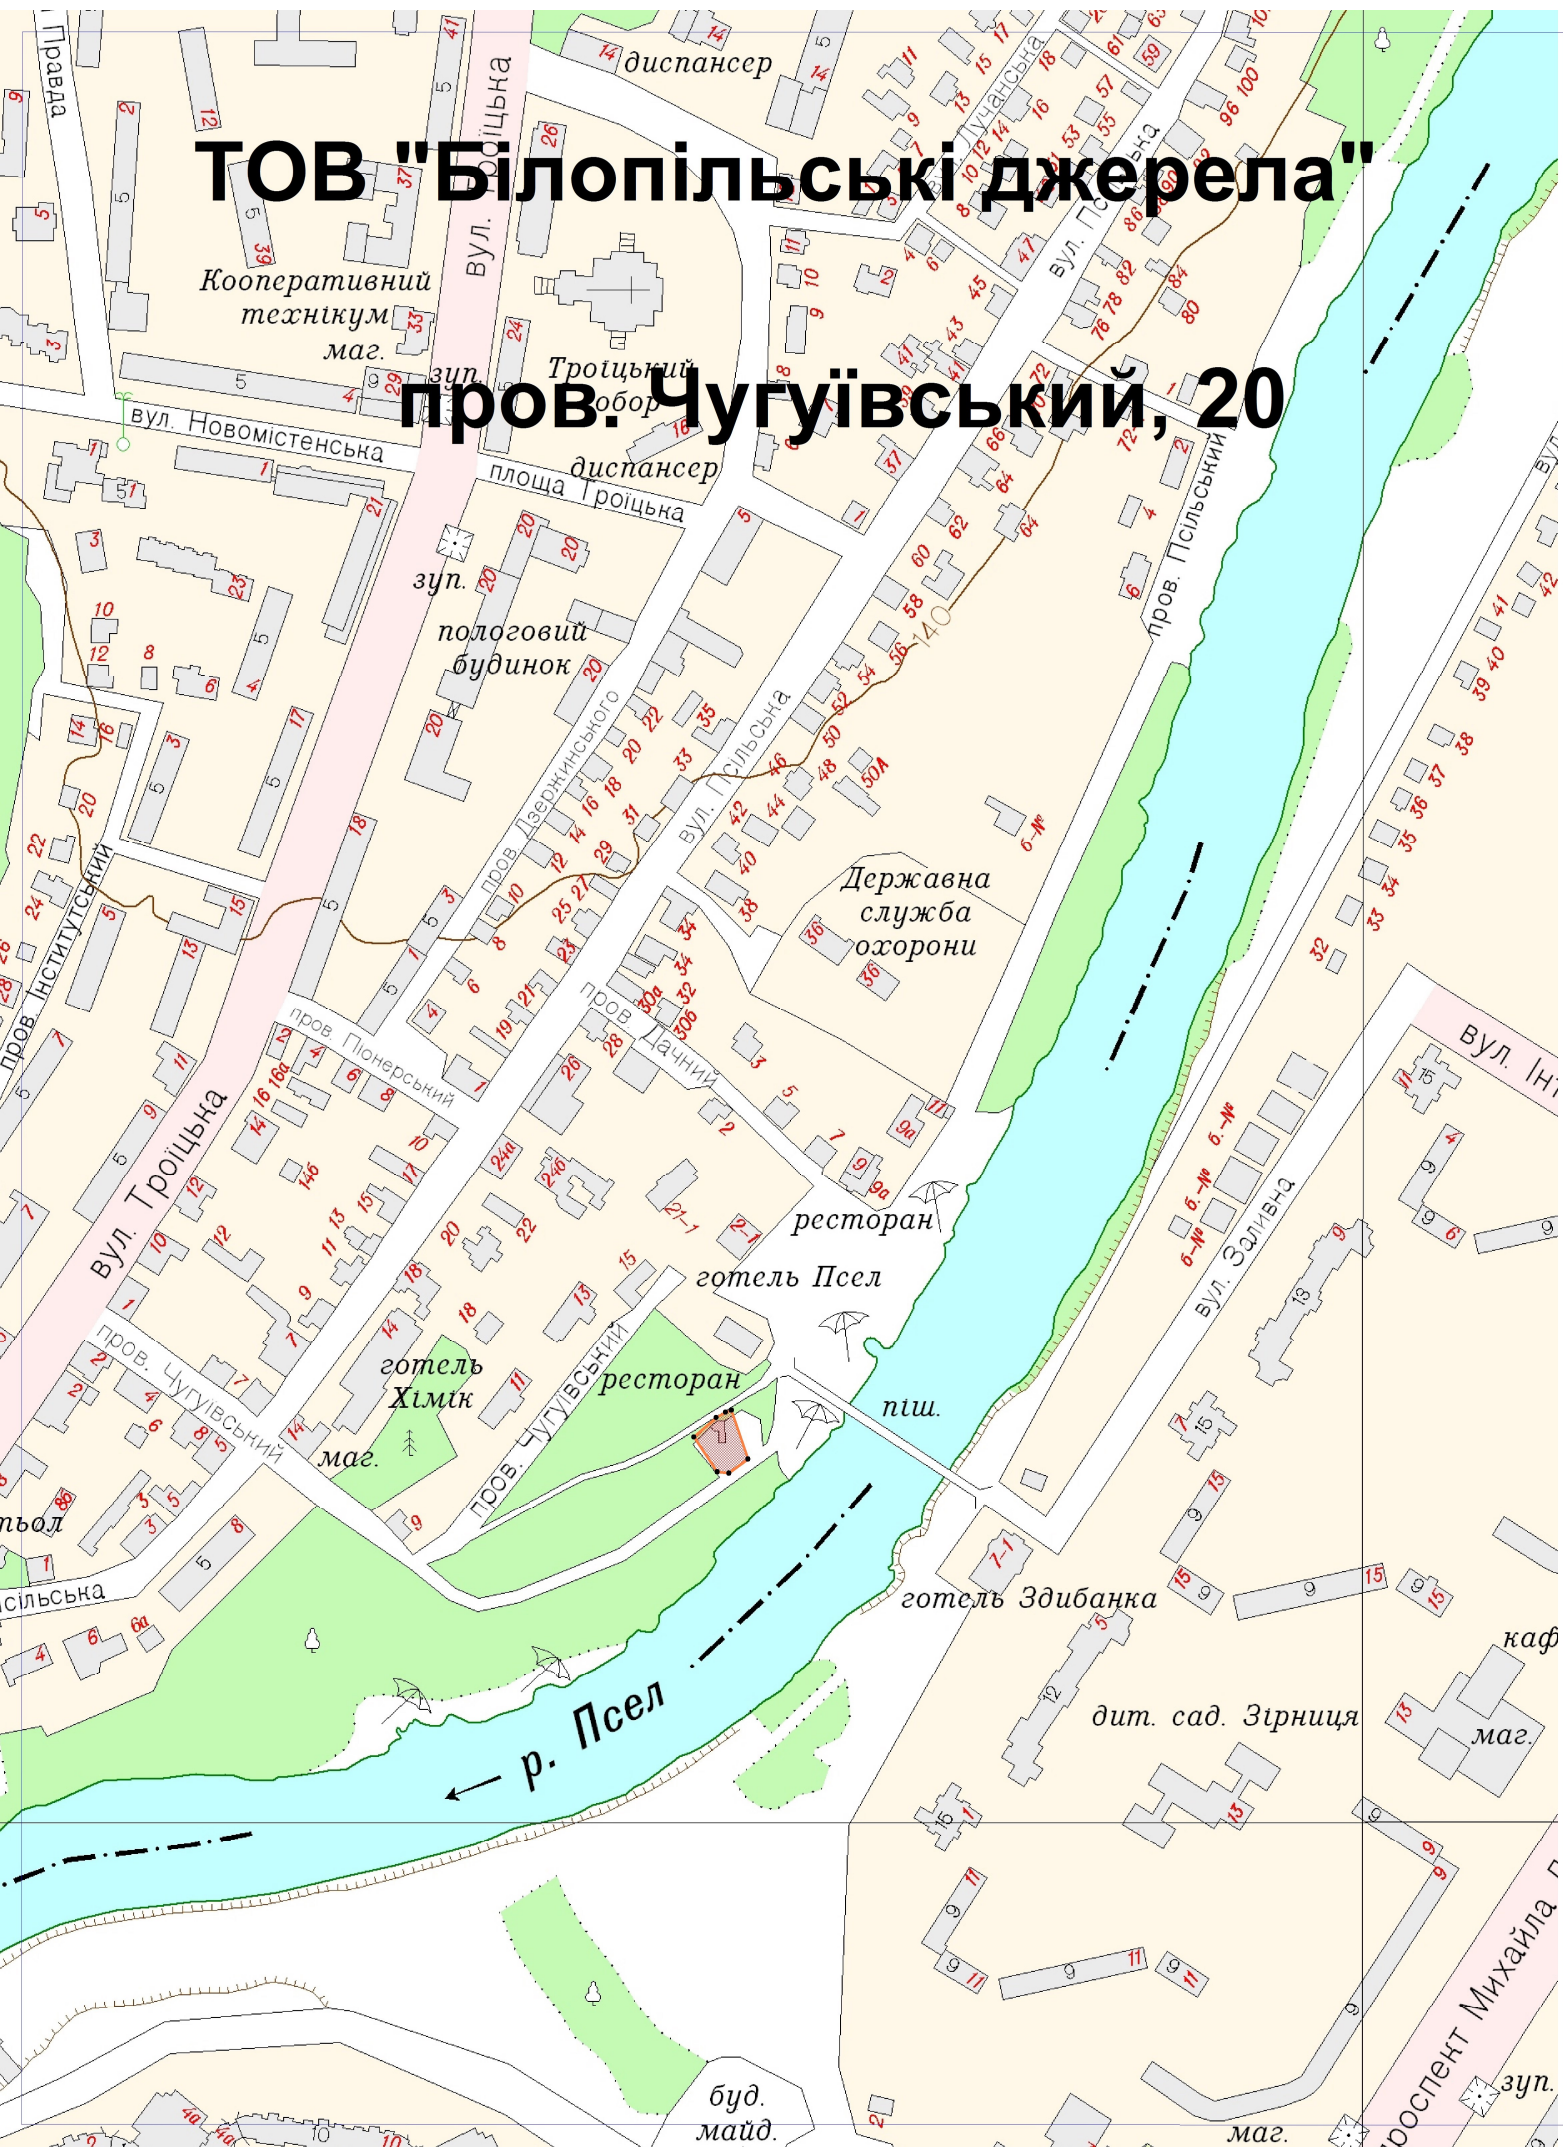

СИТУАЦІЙНИЙ ПЛАН

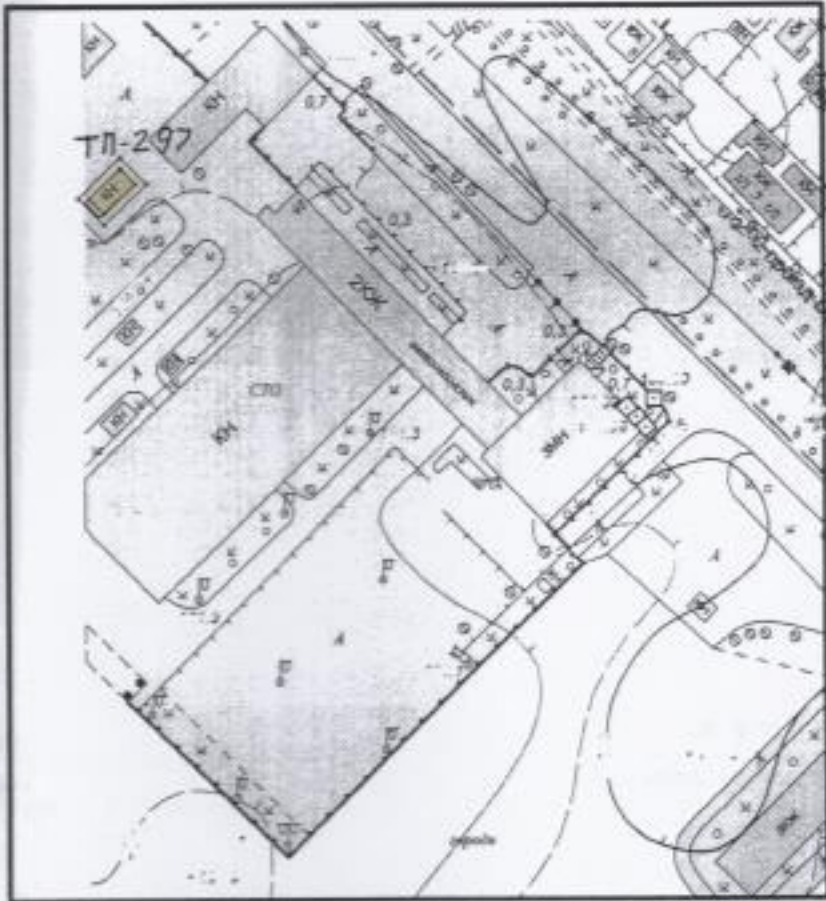

З ОРІГІНАЛОМ
ЗГІДНО



			ВАТ "Сумиобленерго" на території Ковпаківського району м.Суми Цільове використання: 1.10.3 - для виробництва та розподілу електроенергії			
			Технічна документація із землеустрою щодо складання документів, що посвідчують право користування земельними ділянками на умовах оренди ВАТ "Сумиобленерго"	Стадія	Аркуш	Аркуші
				ТД		
Авраменко Н.М.			Ситуаційний план ТП-297 м.Суми, вул.Роменська,98 Масштаб 1: 2 000	Державне підприємство "Суми геодезкартографія" 2008р.		
Хлівна Н.А.						