

МІСЦЕ РОЗМІЩЕННЯ ДІЛЯНКИ

Шевченко Олександр Володимирович



УМОВНІ ПОЗНАЧЕННЯ



Земельна ділянка, яка запроєктована до відведення

				Замовник: Шевченко Олександр Володимирович			
				Адреса: Сумська обл., Сумський район,			
				Червононьська сільська рада, об'єднання громадян			
				"Товариство забудовників житлового масиву "Рось", вул. Січова, 4			
Склав	Р. О. Бакута		27.10.2017	Проект землеустрою щодо відведення земельної ділянки	Стадія	Аркуш	Аркушів
					ПЗ	1	1
				Ситуаційний план Масштаб 1 : 5 000		м. Суми - 2017 р.	



Кузьменко Людмила Григорівна

Додаток 1



Мал.1




Мал.2

Розташування бажаної ділянки

Додаток 2

Шинкаренко Ольга Іванівна

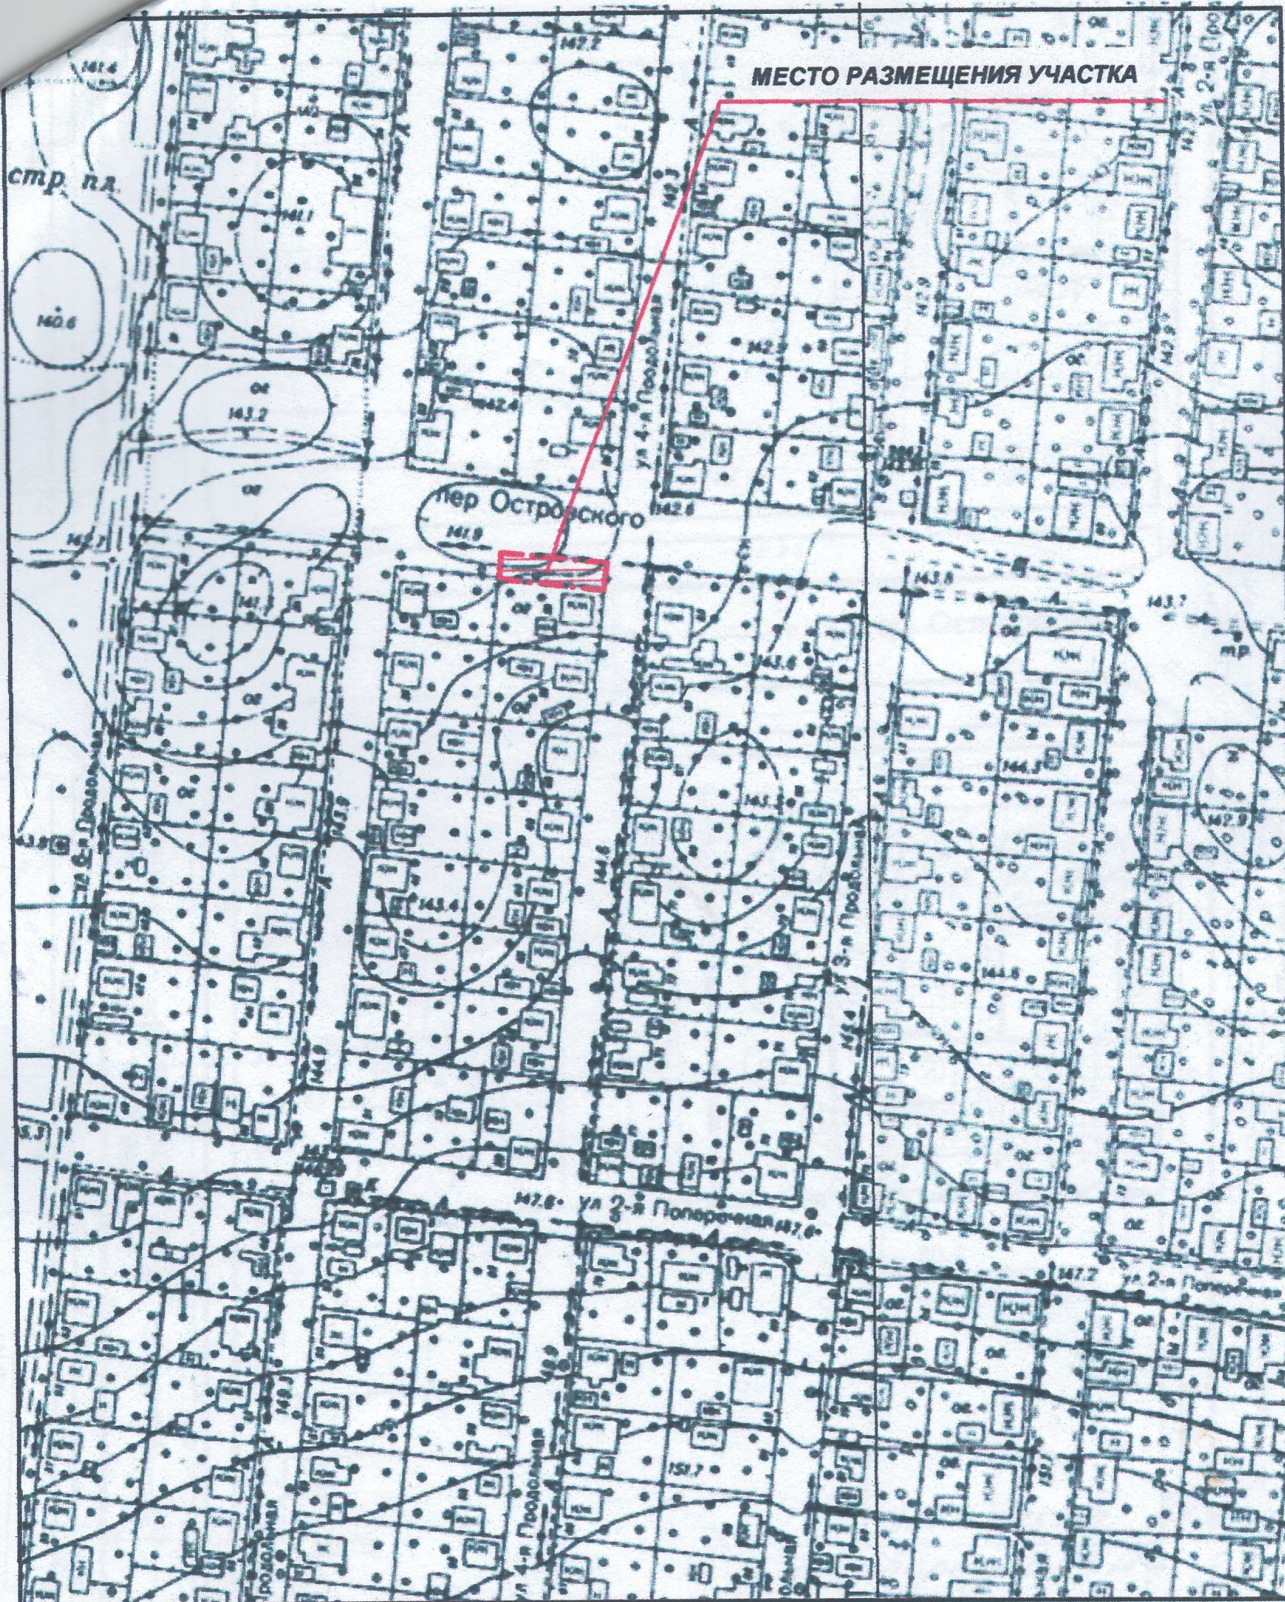

06-11-08 ГП

Выделение и объединение земельных участков под жилую застройку по адресу: ул.4 - Продольная, 36 в г.Сумы.

Изм.	Кол.	Лист	Недок.	подпись	дата

Градостроительное обоснование

Стадия	Лист	Листов
ЭП		

Архитектор Золотарева М.И. *[Signature]*

Ситуационный план М 1:2000


КП "Управление генеральным планом" г.Сумы

Склярєнко Людмила Павлівна

Зрештєвнє Дізнєнє, цє нє плєнєтє

Домоводствє
по вул. Кєрєвнє 5

Digitals (www.vingeo.com), демо-версия программы

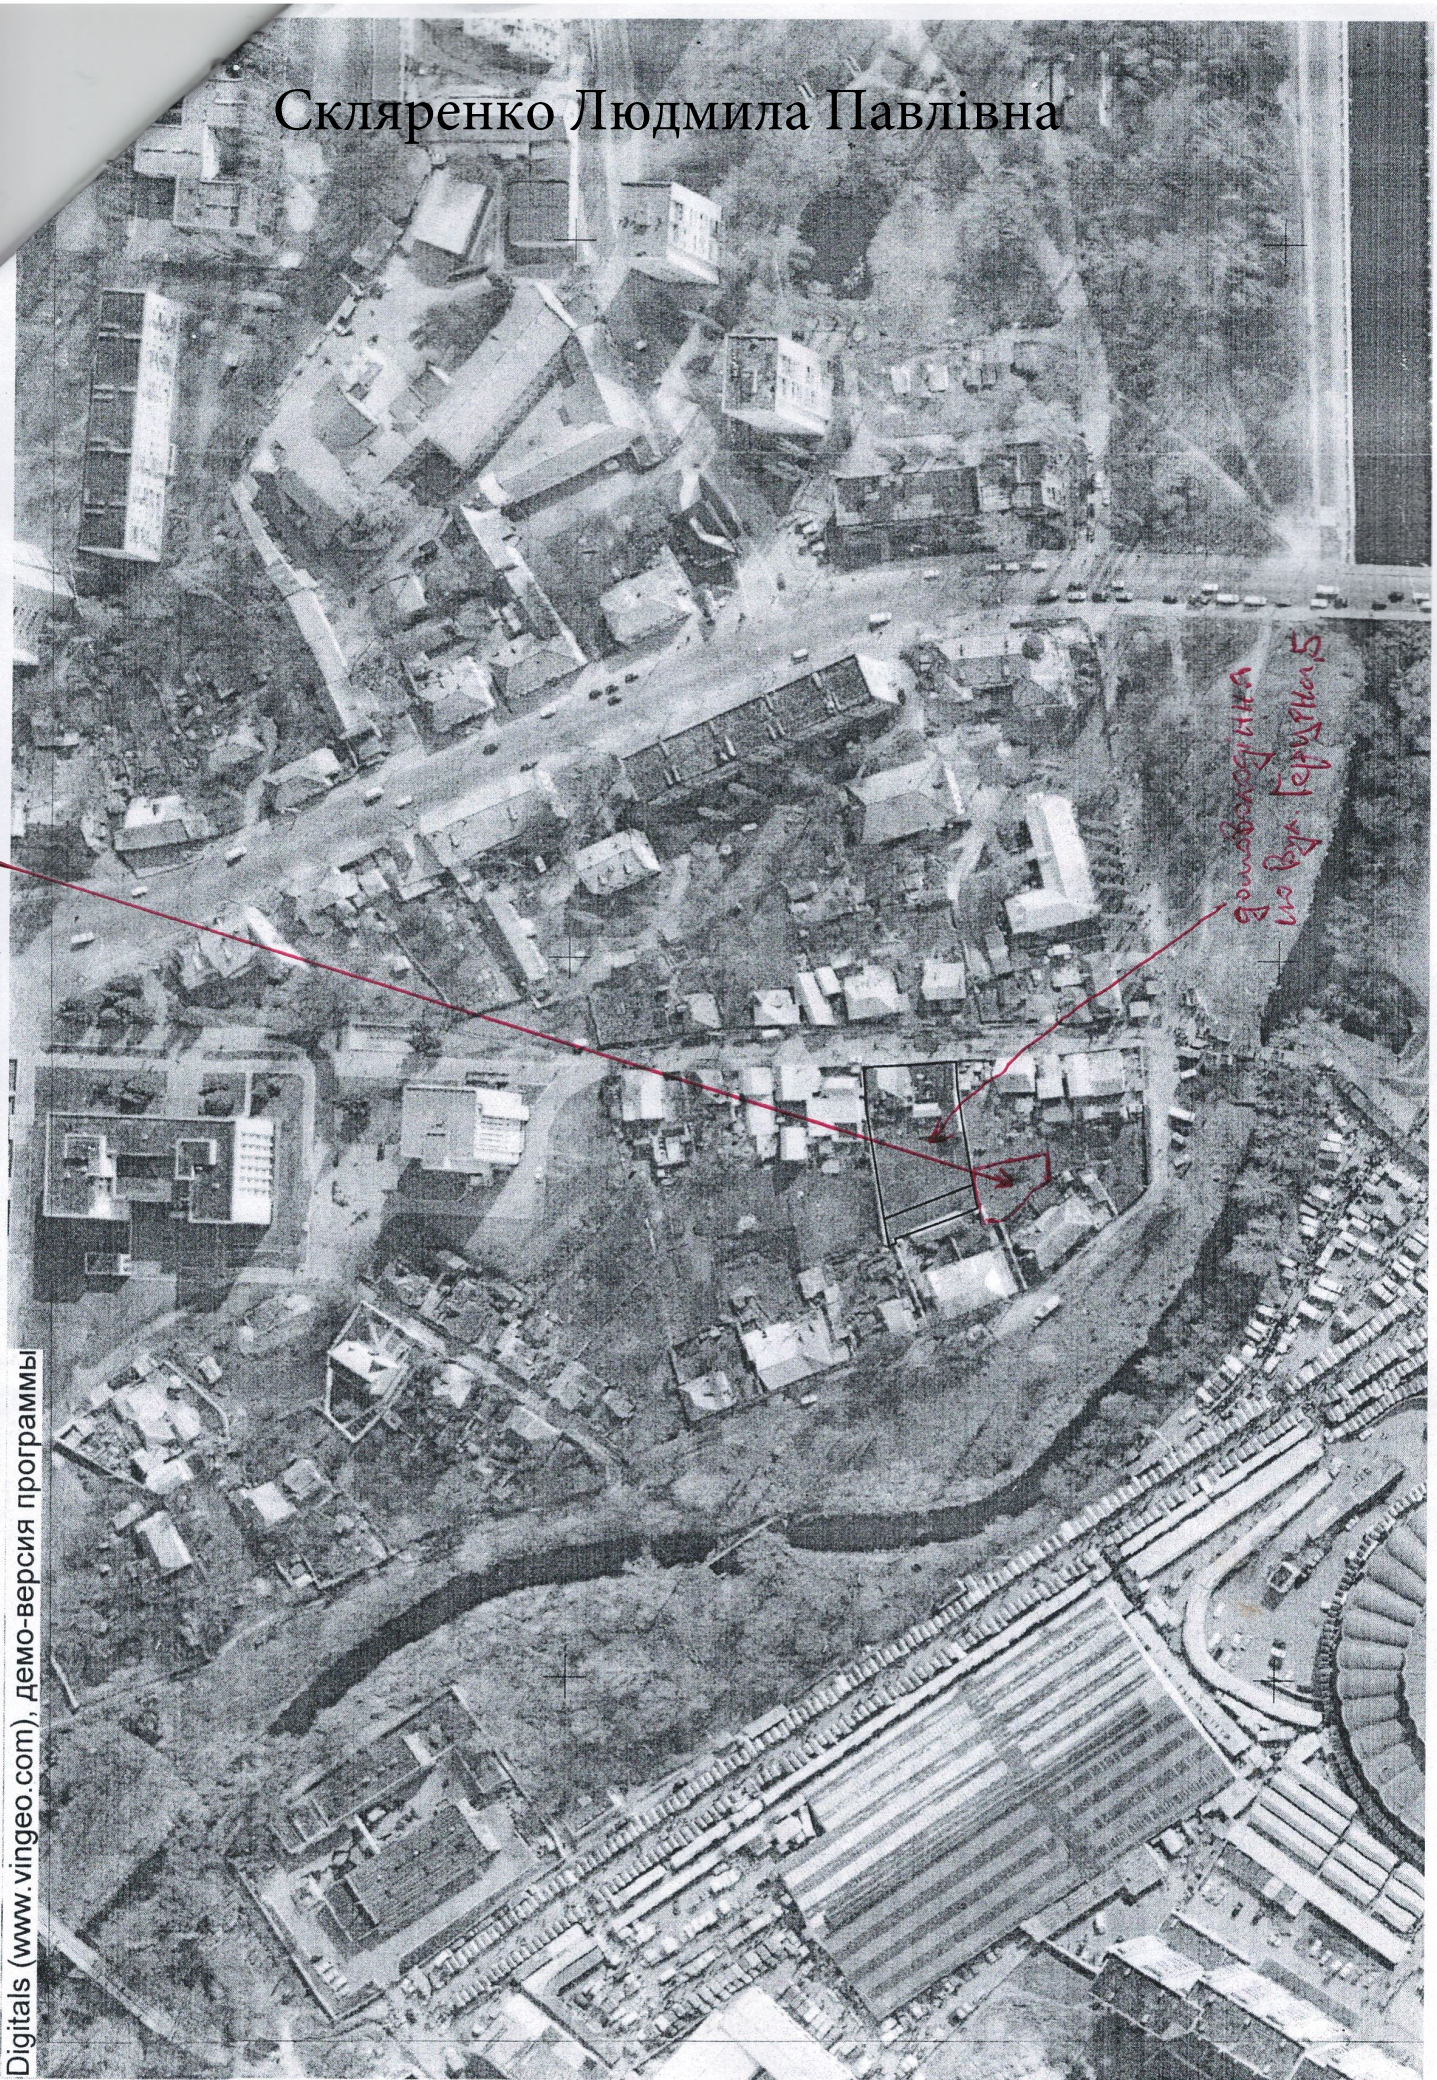

ТОПОГРАФО-ГЕОДЕЗИЧНИЙ ПЛАН М 1 : 500

Інженерно-геодезичні вишукування
для розробки передпроектної пропозиції
забудови земельної ділянки
по вул. М. Коція – Окружна, 31 в м. Суми
планшети № 1475, 1476, 1531, 1532
заявка № 12 від 21.01.13

Шпаківський Михайло Миколайович

