



Демченко Людмила Сергіївна


СИТУАЦІЙНИЙ ПЛАН

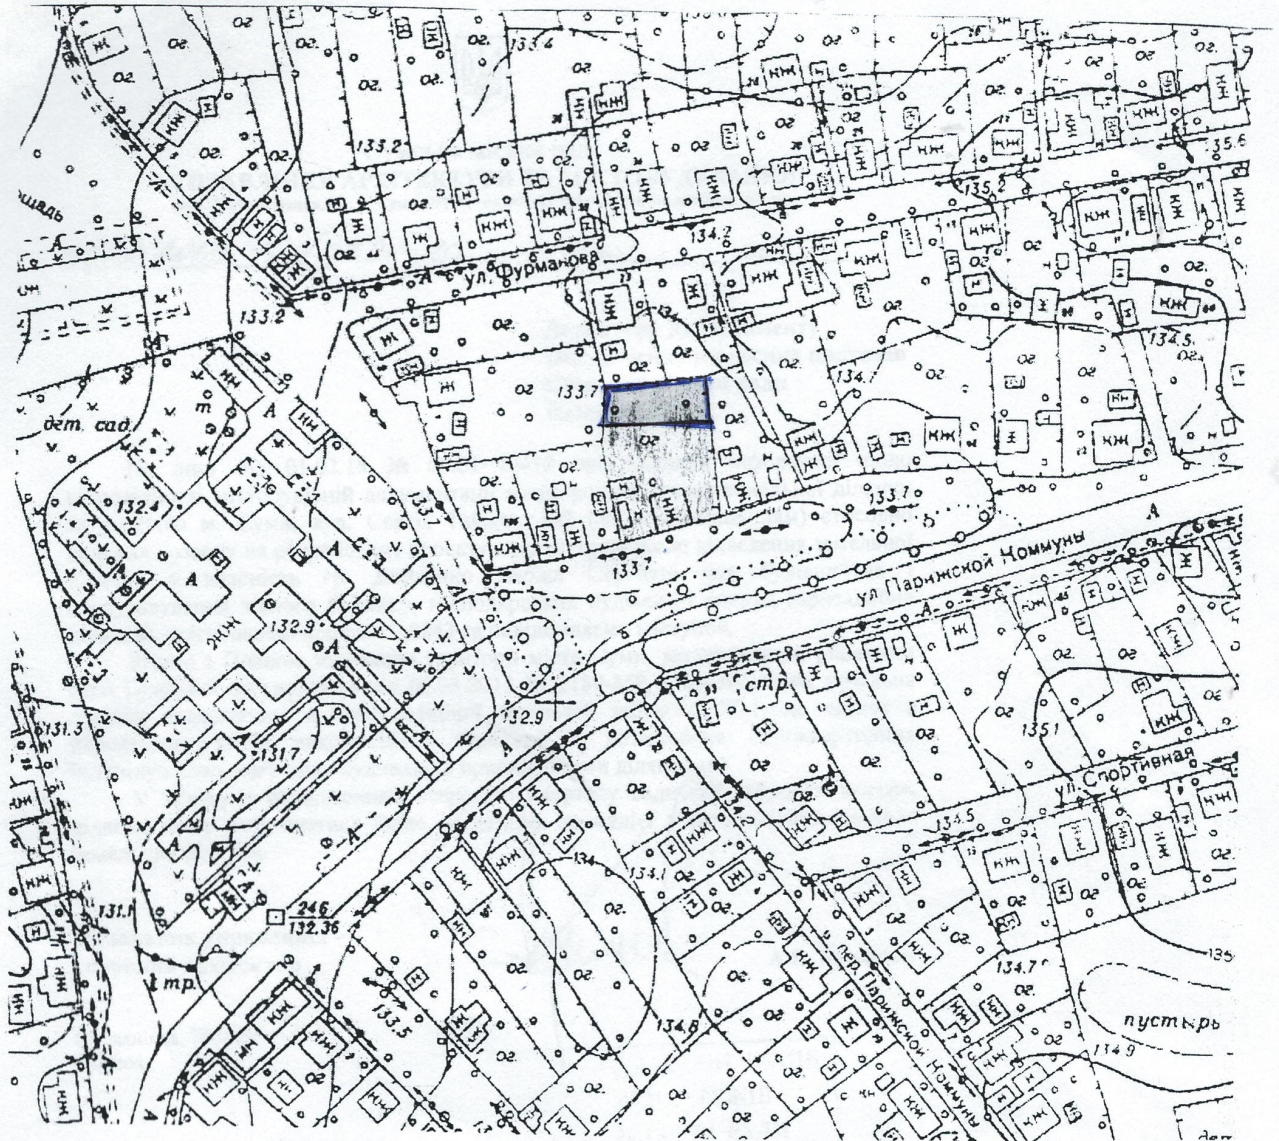

Масштаб 1 : 2000

Умовні позначення

 розміщення земельної ділянки

Посада Чидлис	підприємство	гр. Демченко Ольга Леонідівна			
Директор Христич Л.М.					
Виконавець Шихова О.С.		Технічна документація із землеустрою щодо складання документів, що посвідчують право на земельну ділянку для будівництва і обслуговування житлового будинку, господарських будівель і споруд	Стадія	Аркуш	Аркушів
			ТД	1	1
		Ситуаційний план	ПІІ „Міраполіс” 2012 рік		
м. Суми, вул. П.Комуни,102					