


ФОП Савченко Дмитро Георгійович

вул. Воскресенська, 9

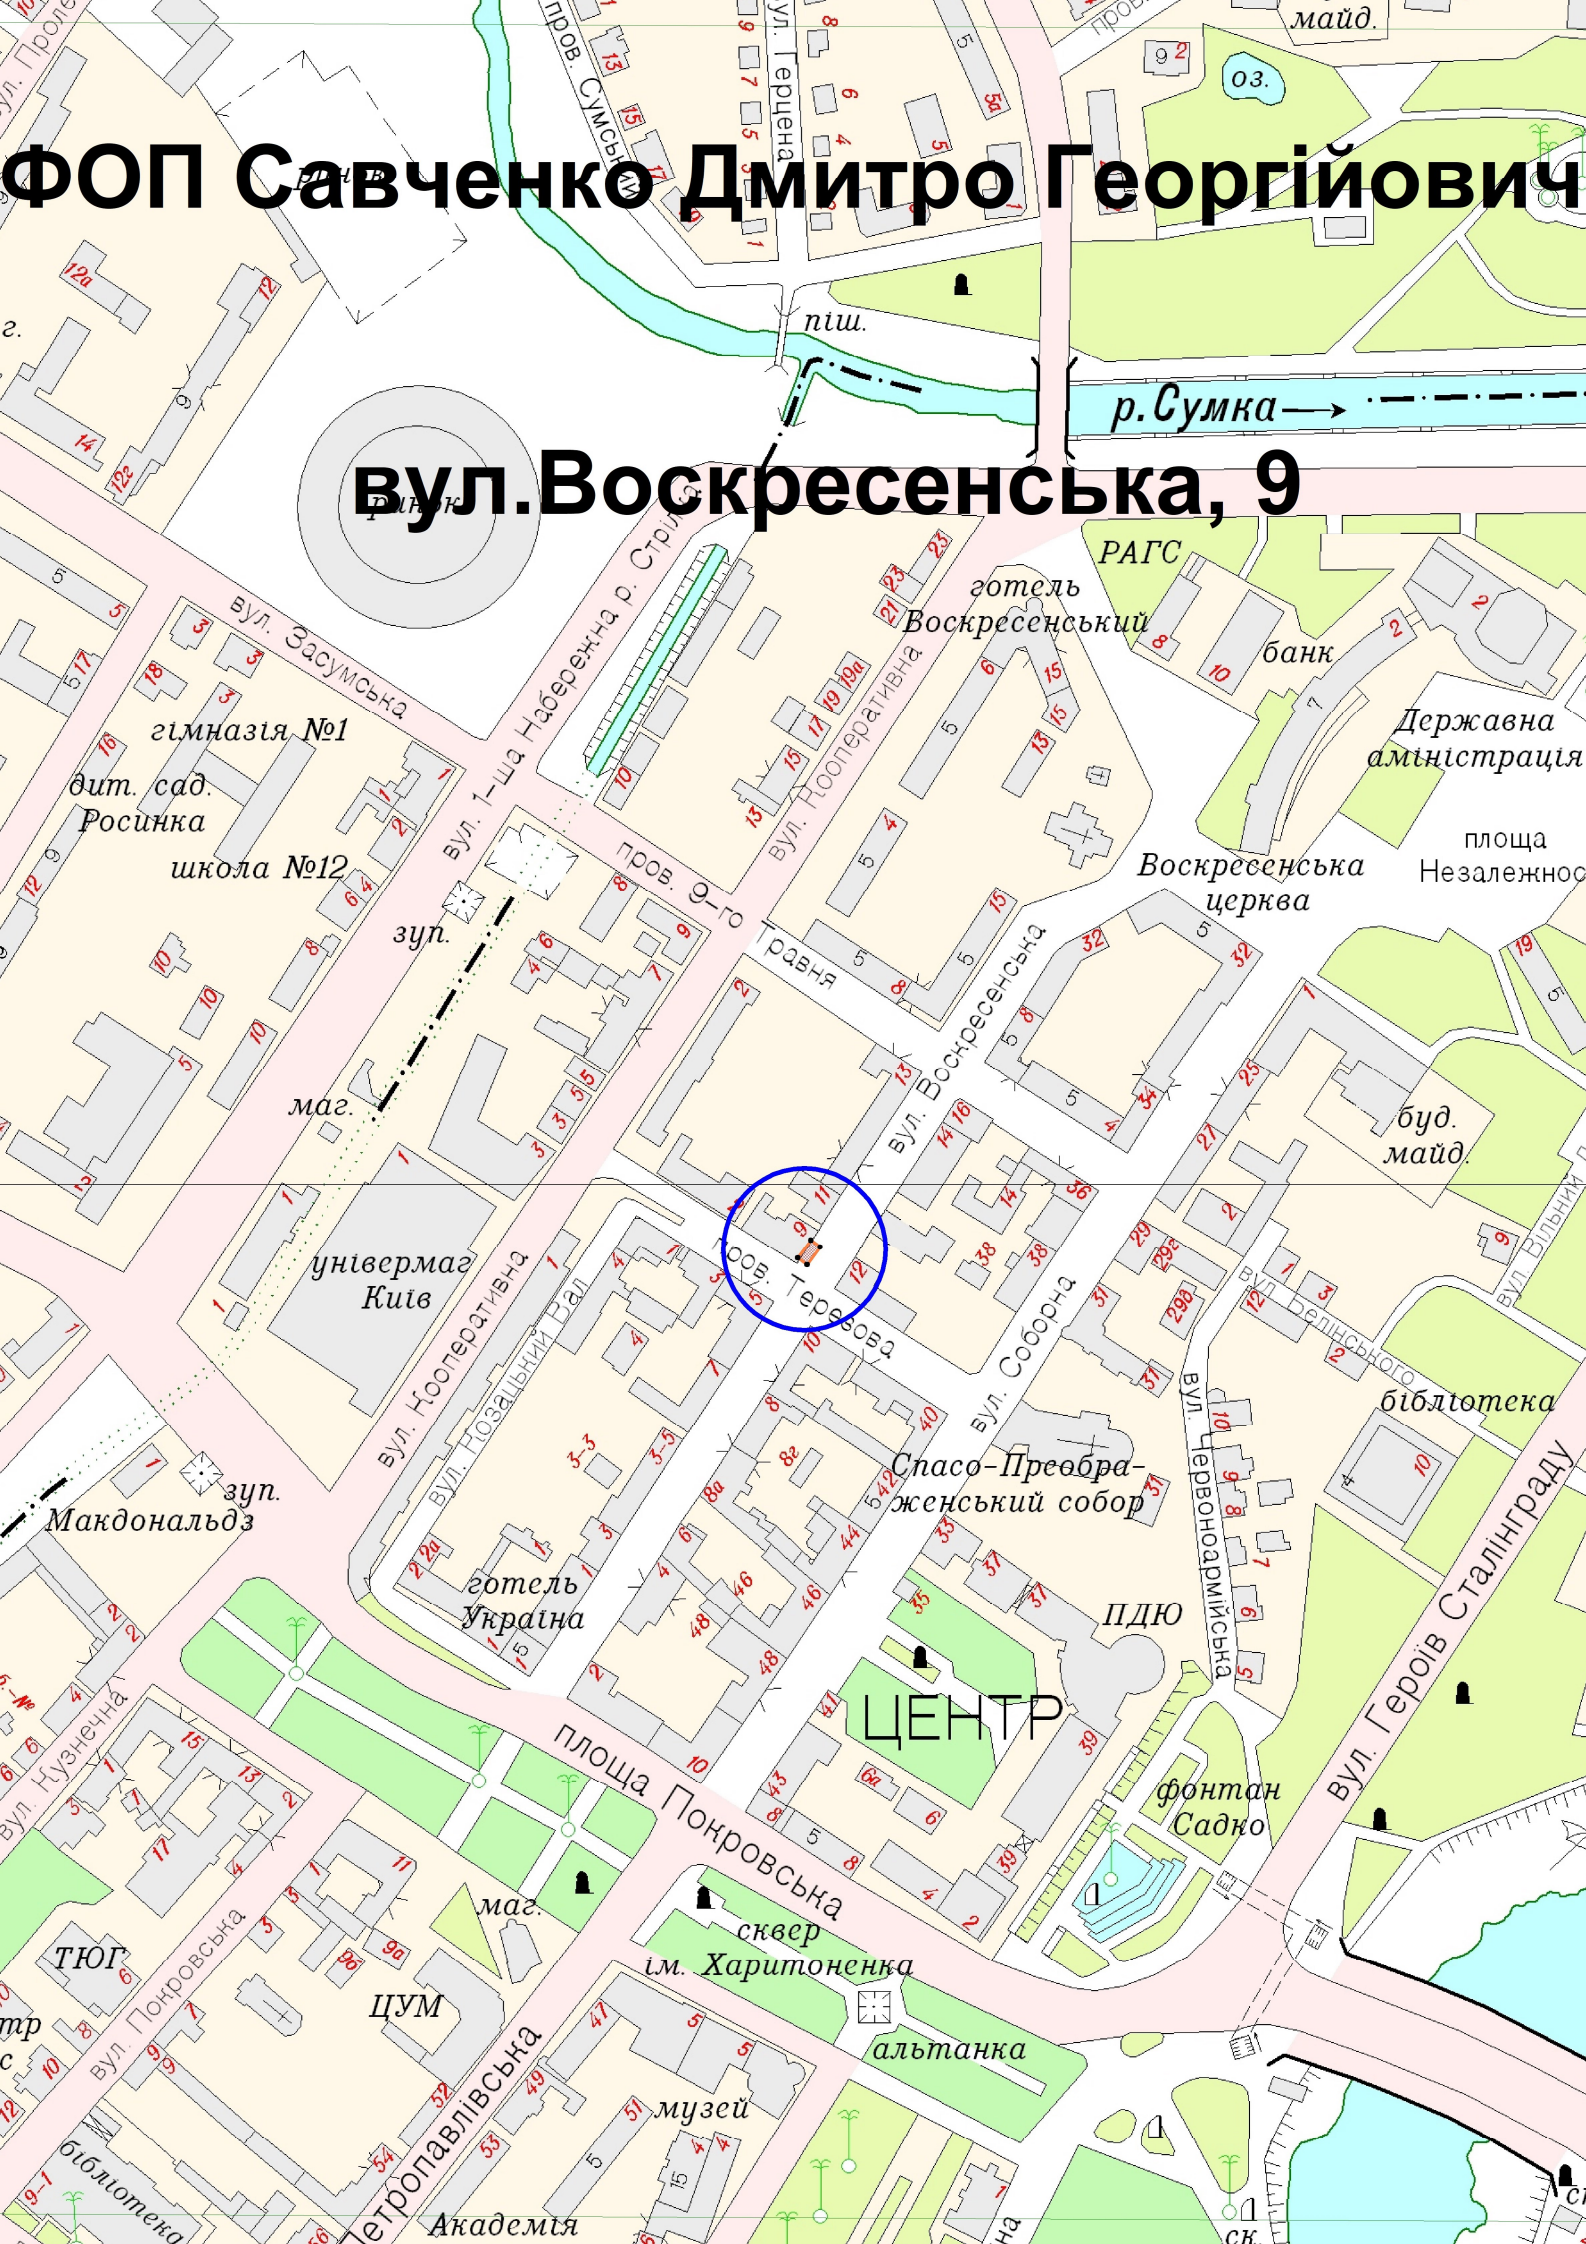


Експлікація будівель та споруд

№ п/п	Найменування	Примітка
1	ТС	проектуючі
2	Нежитлові приміщення	існуючий
3	Торговий комплекс	існуючий
4	Кафе	існуючий

Умовні позначення:

- межі земельної ділянки Савченка Д.Г. площею S=0,0270 га, під розміщенням мавзаино-кафе та офісом
- межі земельної ділянки ТОВ НВП "Екоелектр" площею S=0,0777 га, згідно договору оренди земельної ділянки

- ТС (тимчасова споруда)
- існуючі будівлі та споруди
- вазон
- тротуар з плиточного покриття

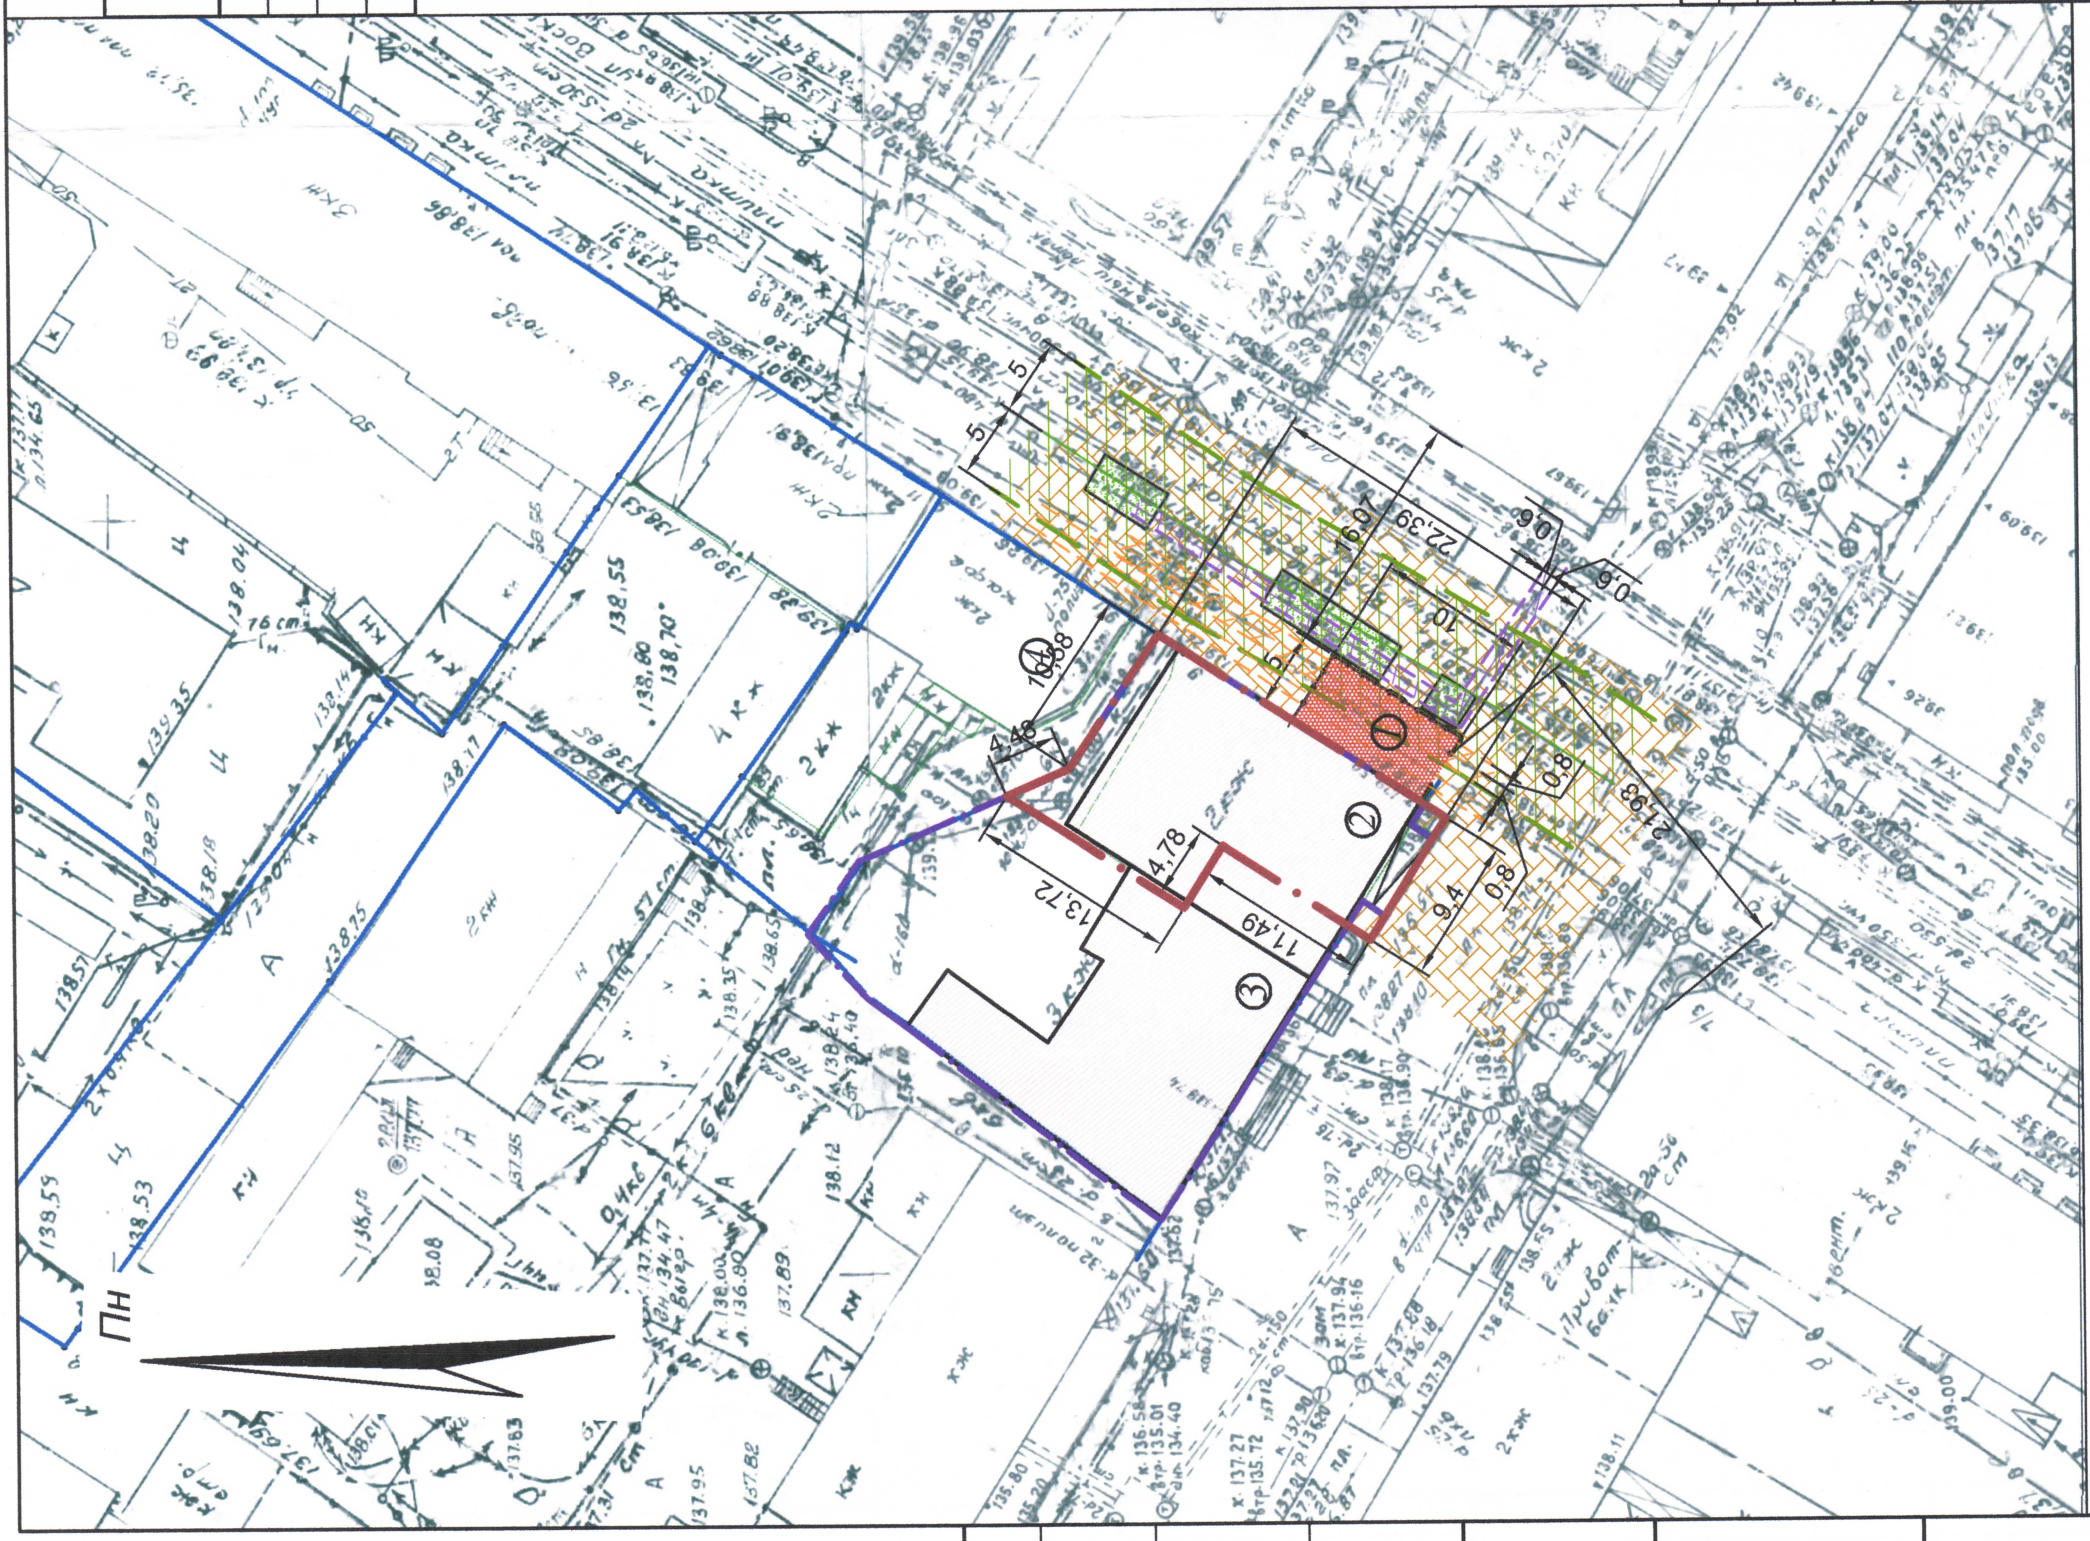

28-2015-ГП		ФОП Савченко Д.Г.	
Ізм.	Кл.	Архуси	Архив
ГП	Діагност.	Діагност.	Діагност.
Розробив	Попередн.	Попередн.	Попередн.
Н.Контр.	Червоний Д.П.	Червоний Д.П.	Червоний Д.П.
Схема прив'язки М 1:500		ГПП "Суми-Южана" Ліцензія № АВ 557793	