


Устименко Віталій Олександрович
 вул. Тополянська, 28/2
 ділянка № 38

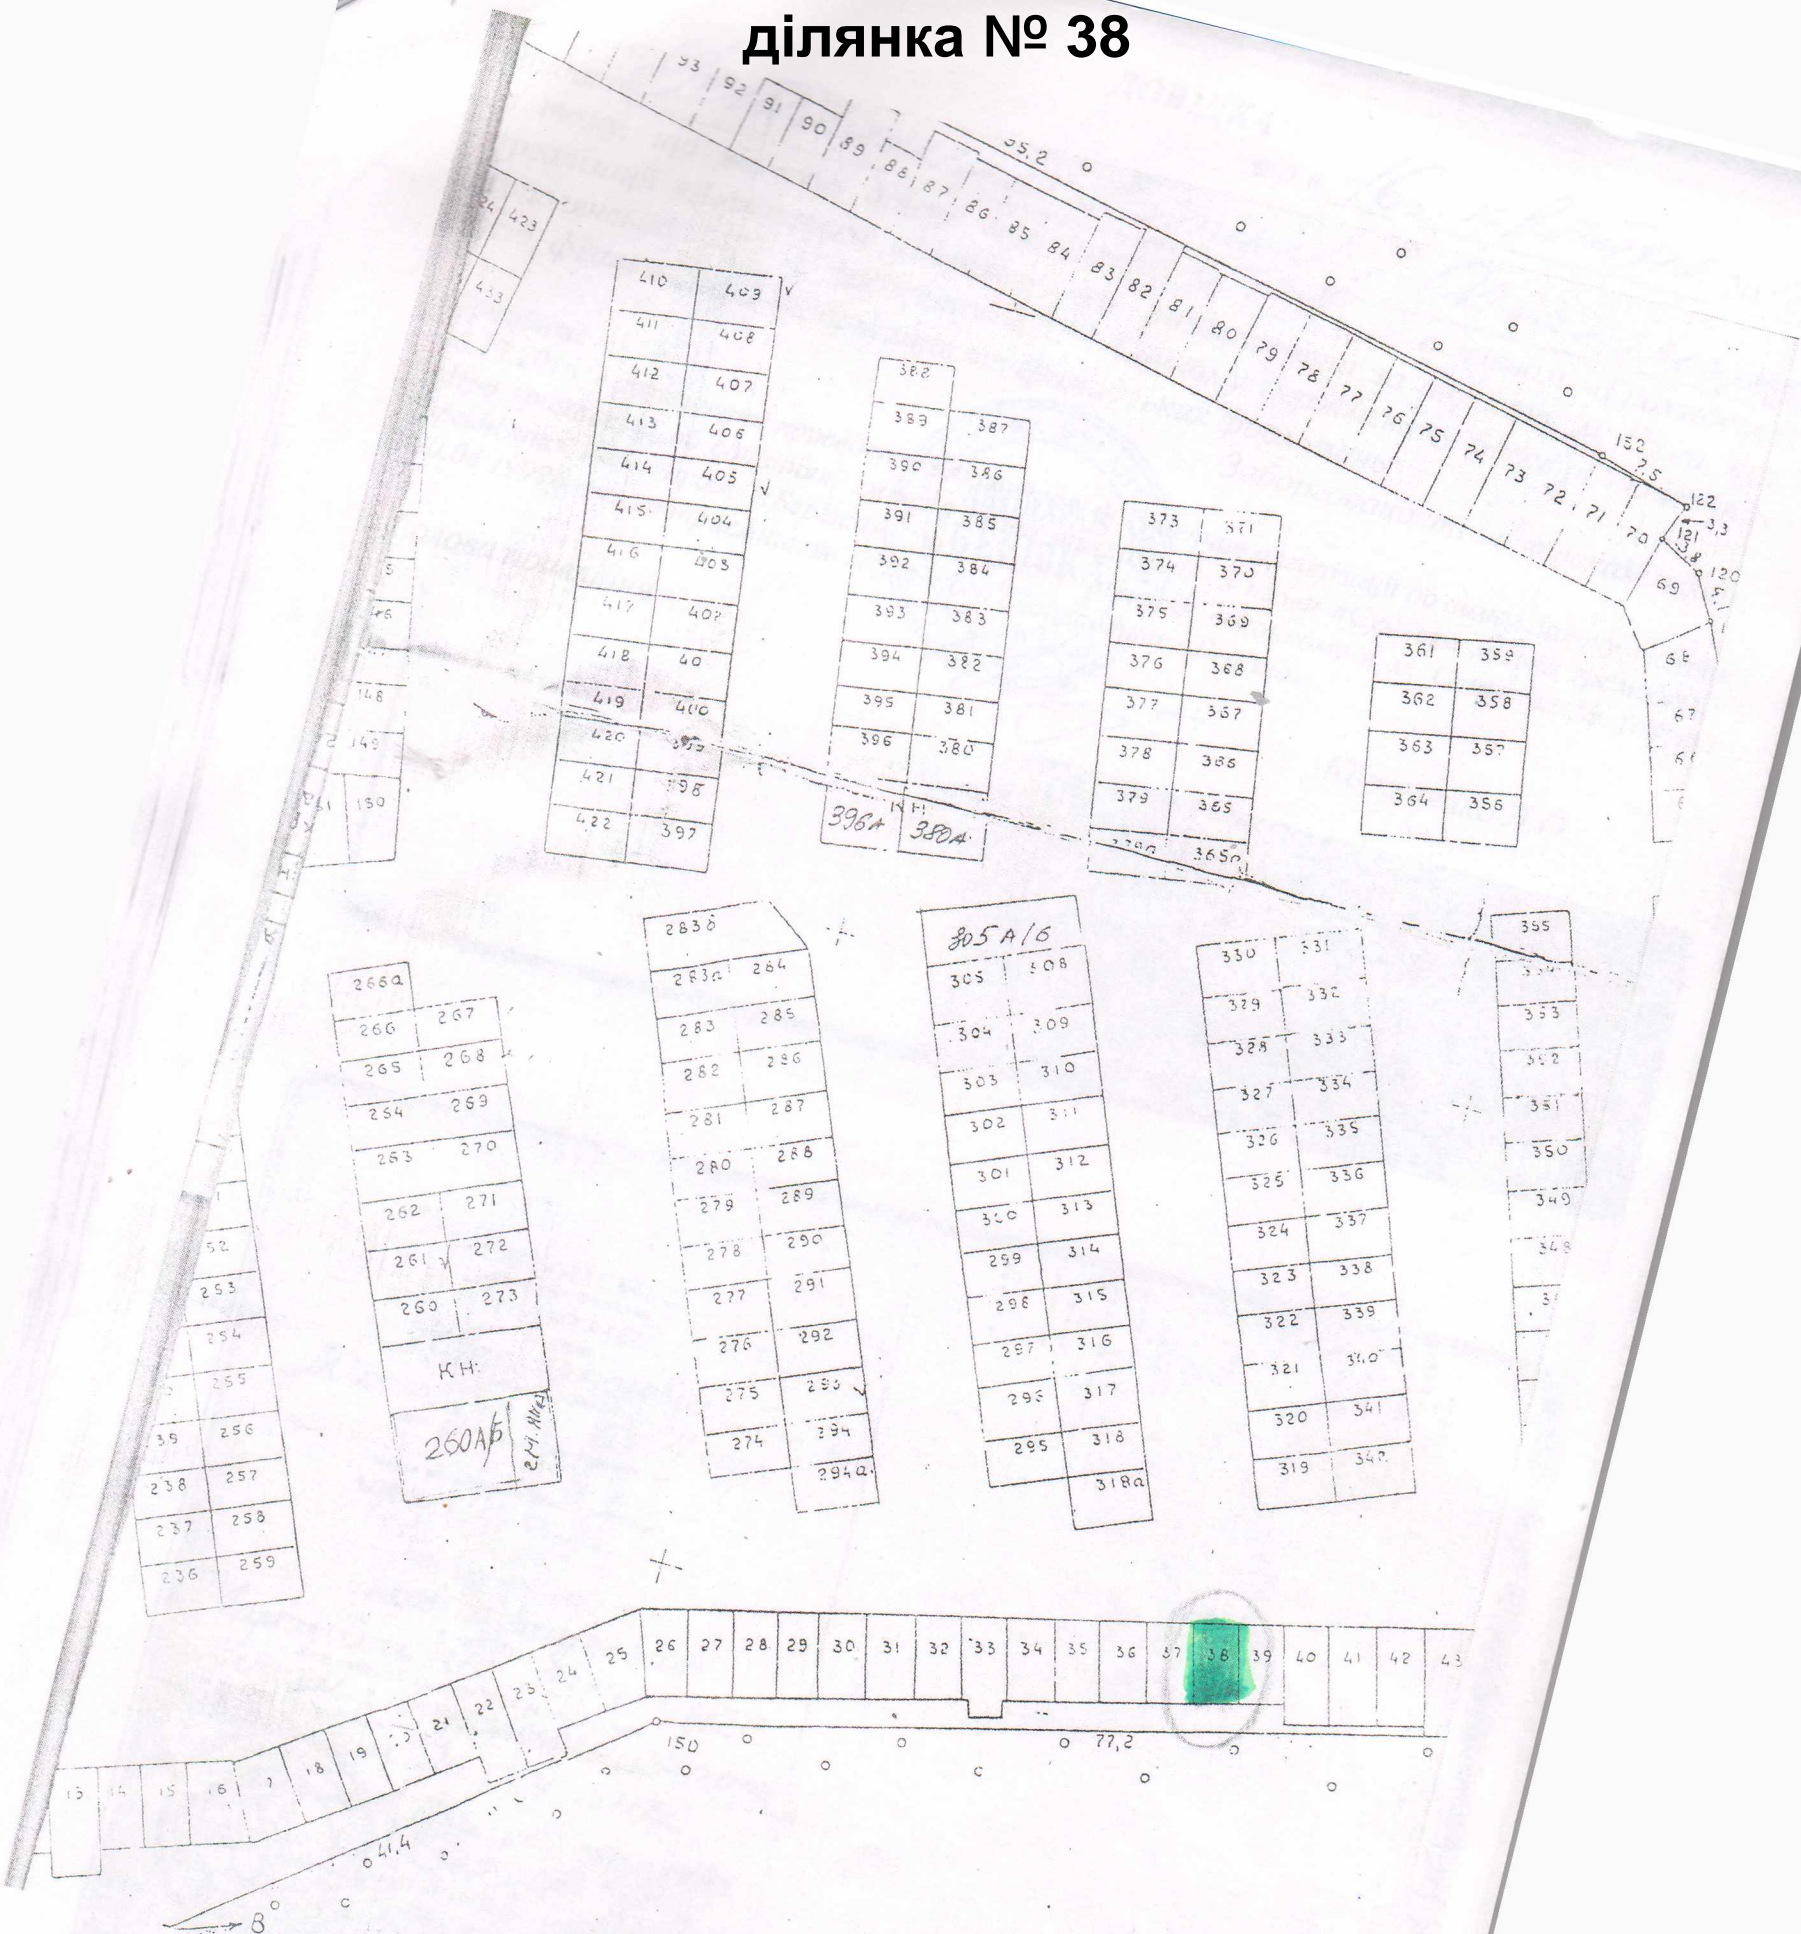

Умовні позначки.
 межа ділянки зазначається