


КОРИСТУВАННЯ

ПЛАН ЗОВНІШНІХ МЕЖ

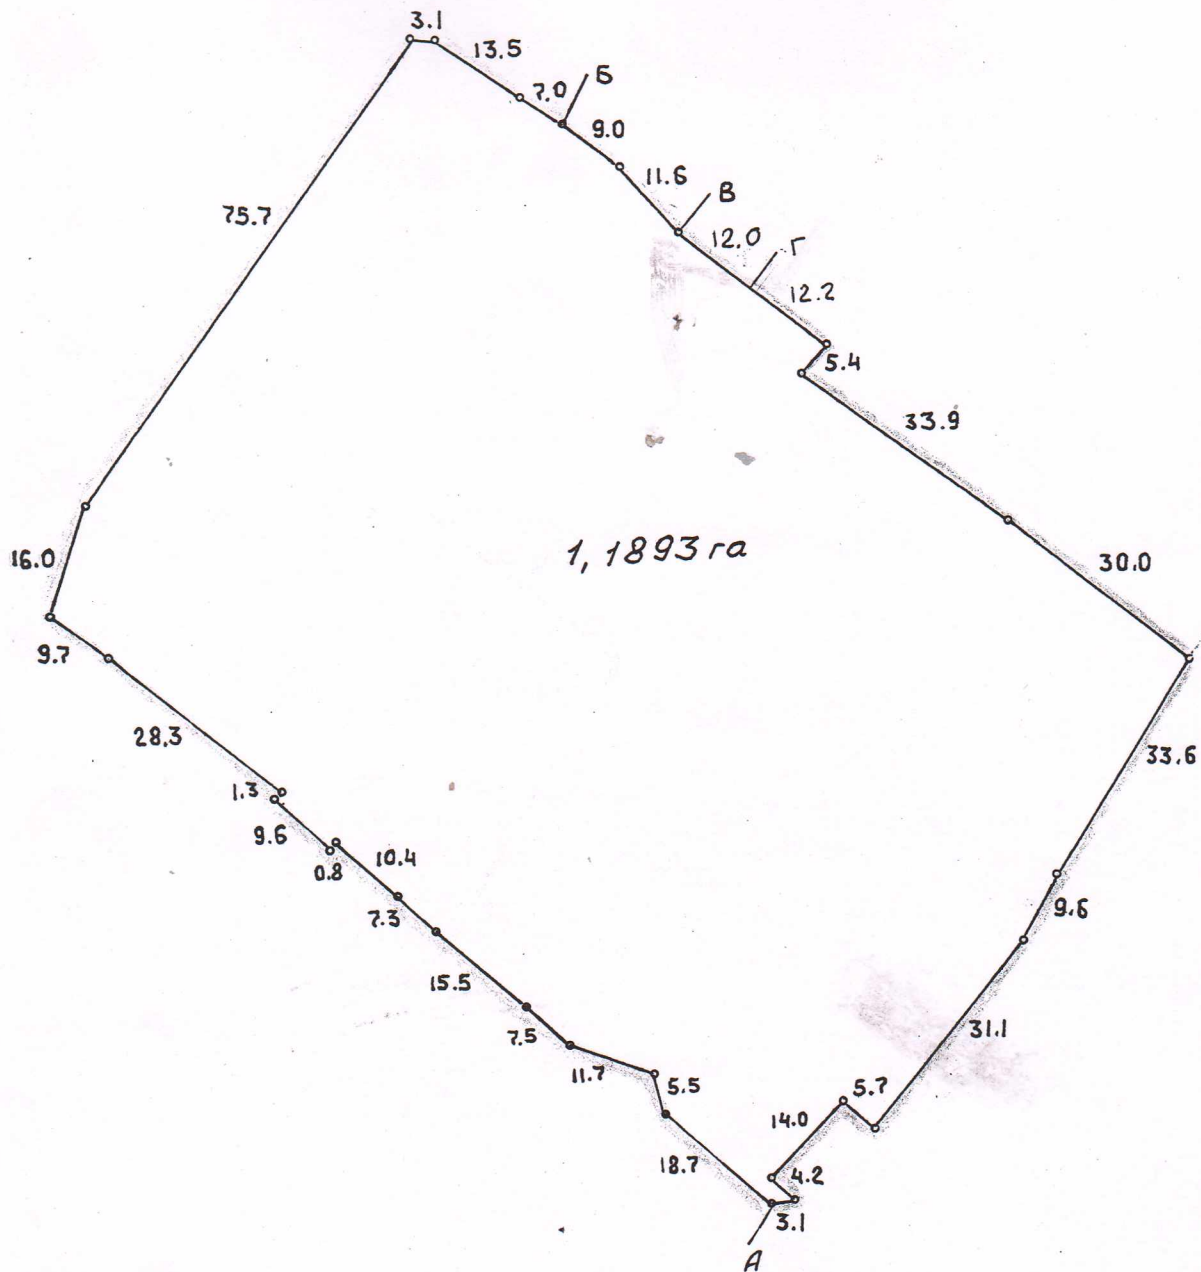

ОПИС МЕЖ

- Від А до Б земля міської ради (прізд)
- " Б до В зем. ділянка Сумського районного об'єднання кролівників
- " В до Г зем. ділянка Сумської райспоживспілки
- " Г до А зем. ділянка міськмолкозаводу



Масштаб 1: 1000