


Топографічний план М 1:500

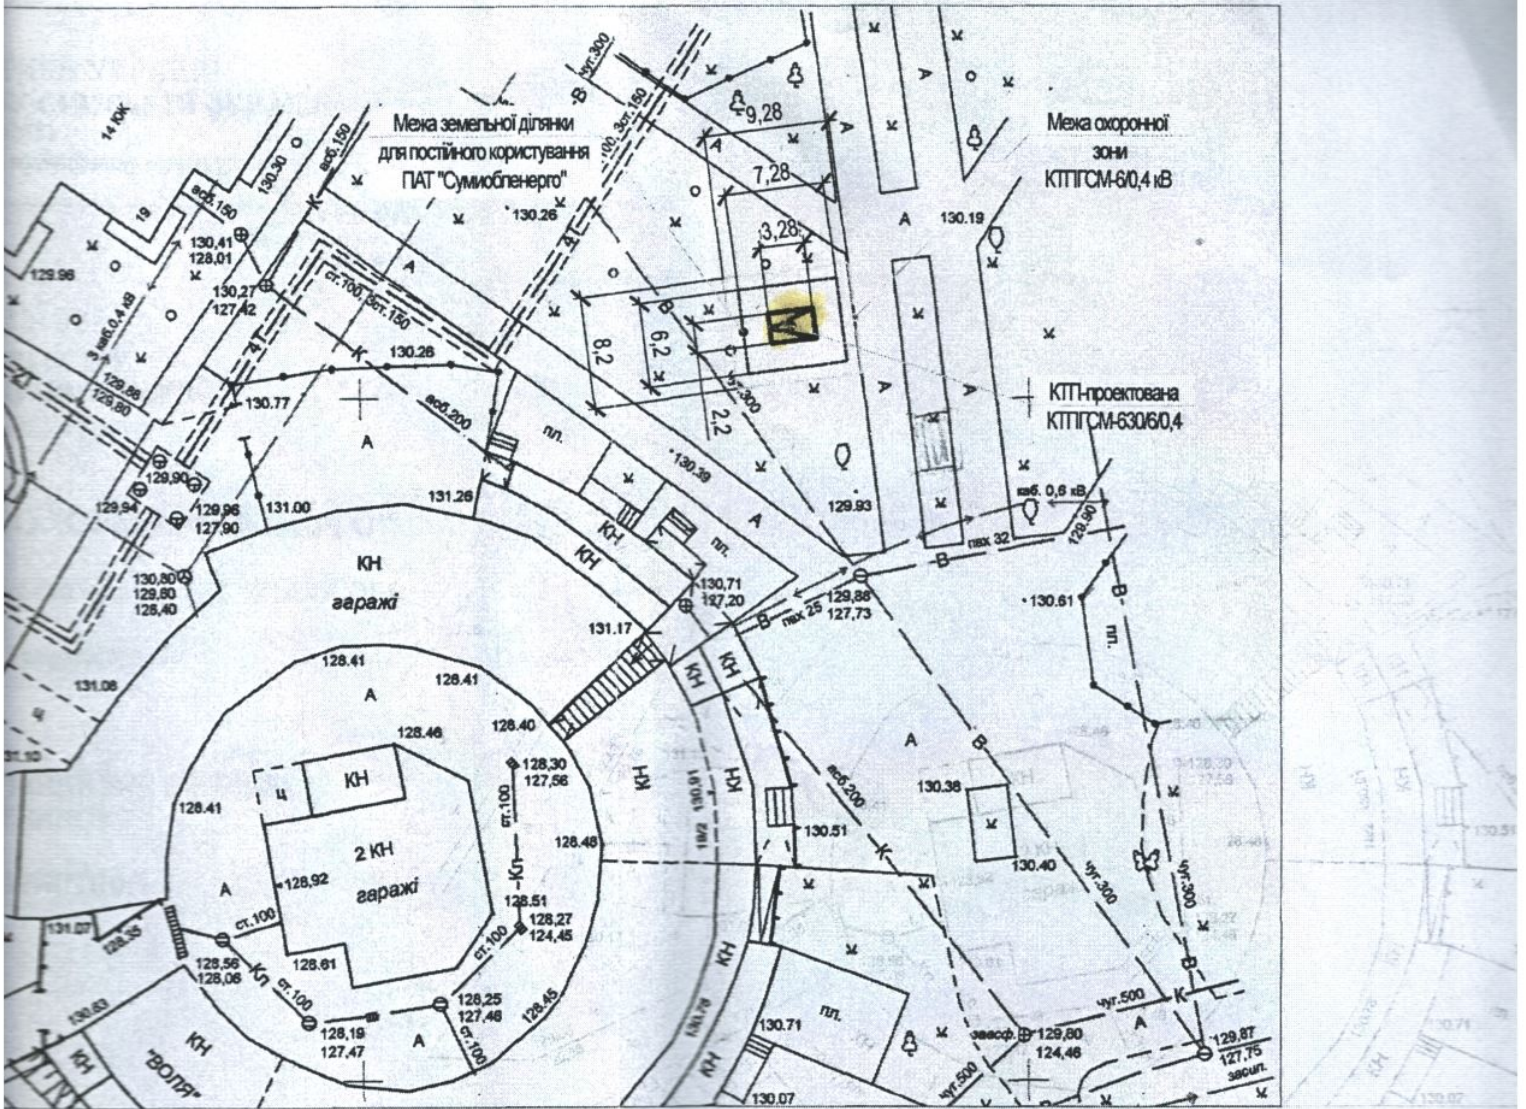

\* Питання відведення земельної ділянки в постійне користування виконується ПАТ "Сумиобленерго".

При встановленні КТП на землі Споживача, землевідведення не

ану КТПГСМ-6/0,4 кВ



Головний інженер проекту

Ю.О. Іван

Відвід землі під тимчасове користування	
Всього	Для монтажу ТП
1	45,136
45,136	45,136

Зм.	Кільк.	Арк.	Недок.	Підпис	Дата
ГП		Іванов		<i>[Signature]</i>	05.18
Розробив		Іванов		<i>[Signature]</i>	05.18

00.00.18-ЕП.ПП
Реконструкція мережі 6/0,4 кВ для надання нежитлового приміщення ФО І вул. І. Сірка, 19/2, м. С
Мережі електропостачання 0,4 кВ ПАТ "Сумиобленерго"
Мережі електропостачання 6/0,4 кВ ПАТ "Сумиобленерго"