


Павленко Антон Сергійович

СИТУАЦІЙНИЙ ПЛАН.

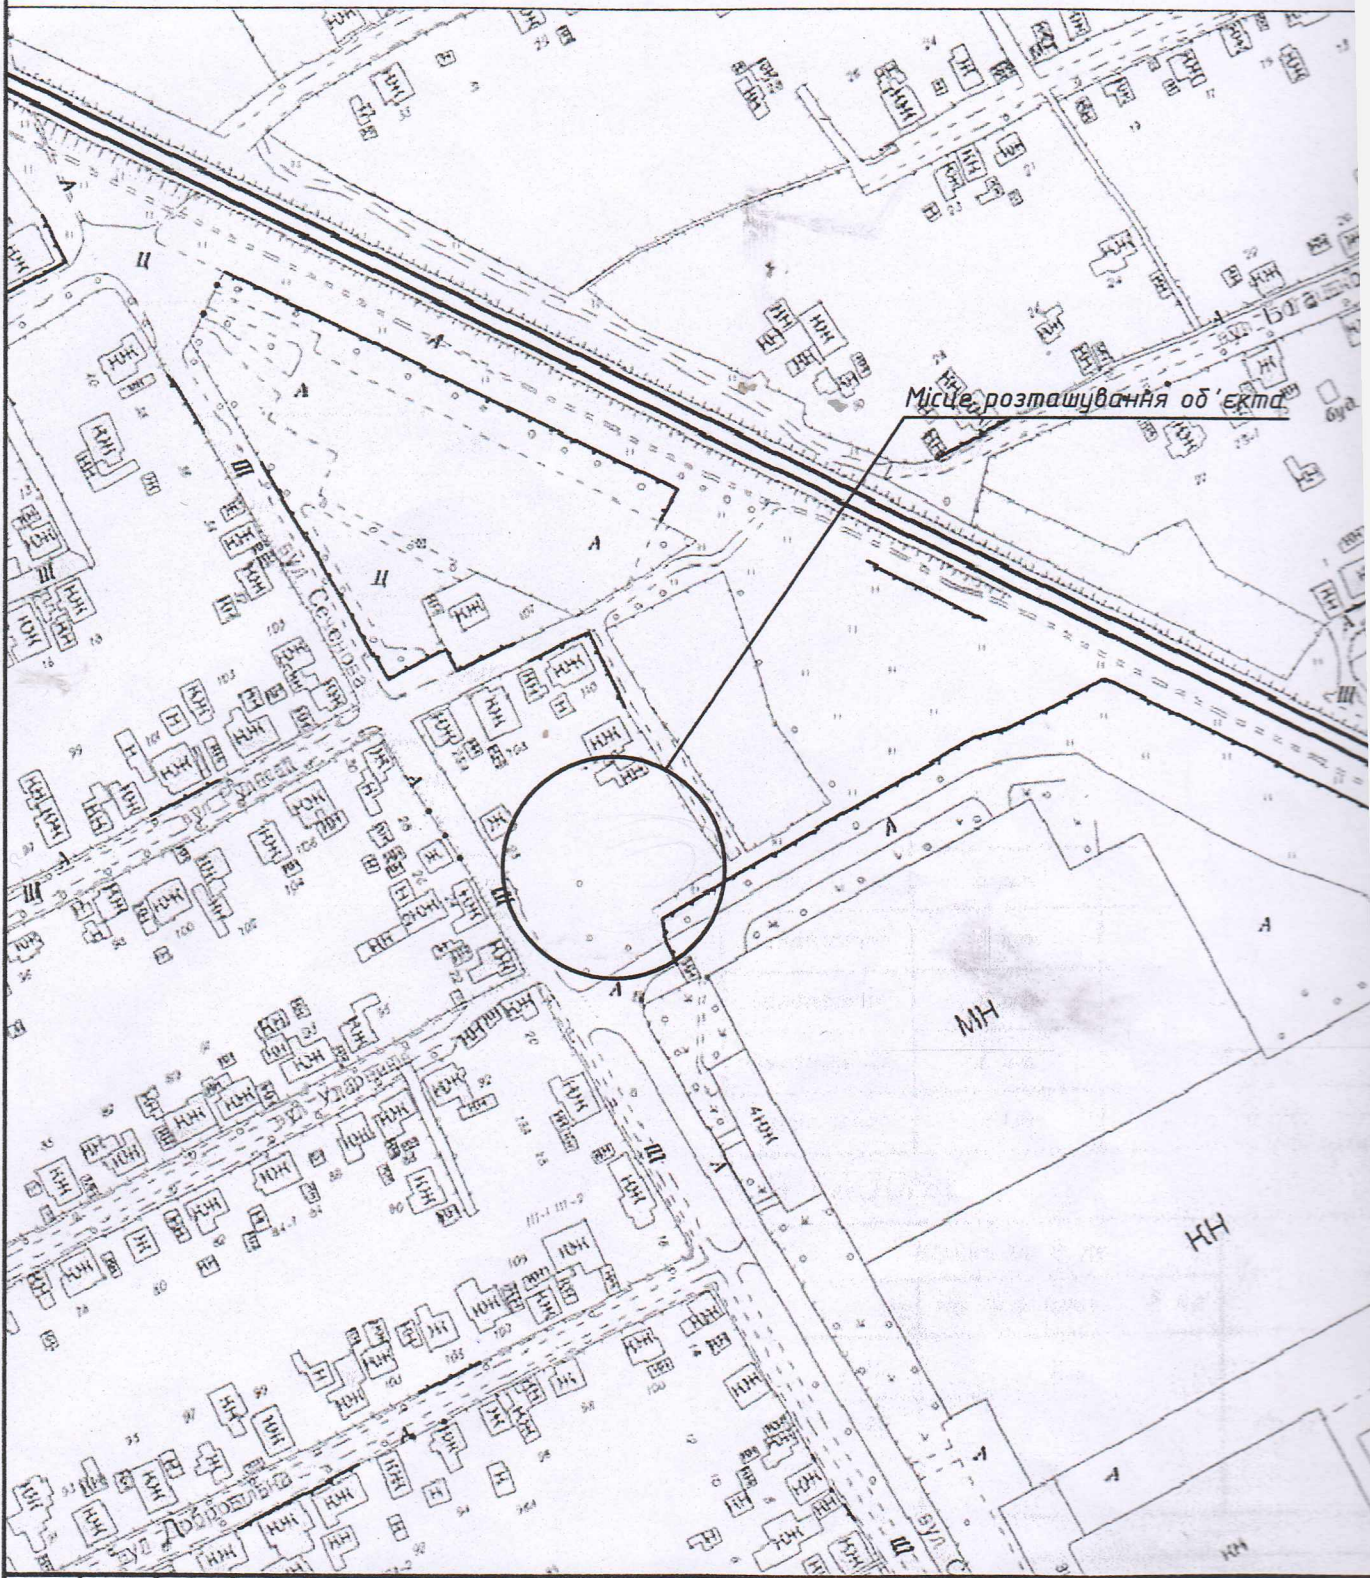

07-023-2015-ГП

Павленко Сергій Володимирович

Зм.	Кіл.	Аркуш № док.	Підпис	Дата
ГАП		Биков О.В.		
Інженер		Полякова В.А.		
Н.контр.		Голуб В.В.		

Благоустрій земельної ділянки за адресою: м. Суми, вул. Сеченова (біля будинку №25)

Стадія	Аркуш	Архів
ПП	4	

Ситуаційний план.

Архітектурний Центр