


ПФ "Ордекс"

вул. Кооперативна, 2

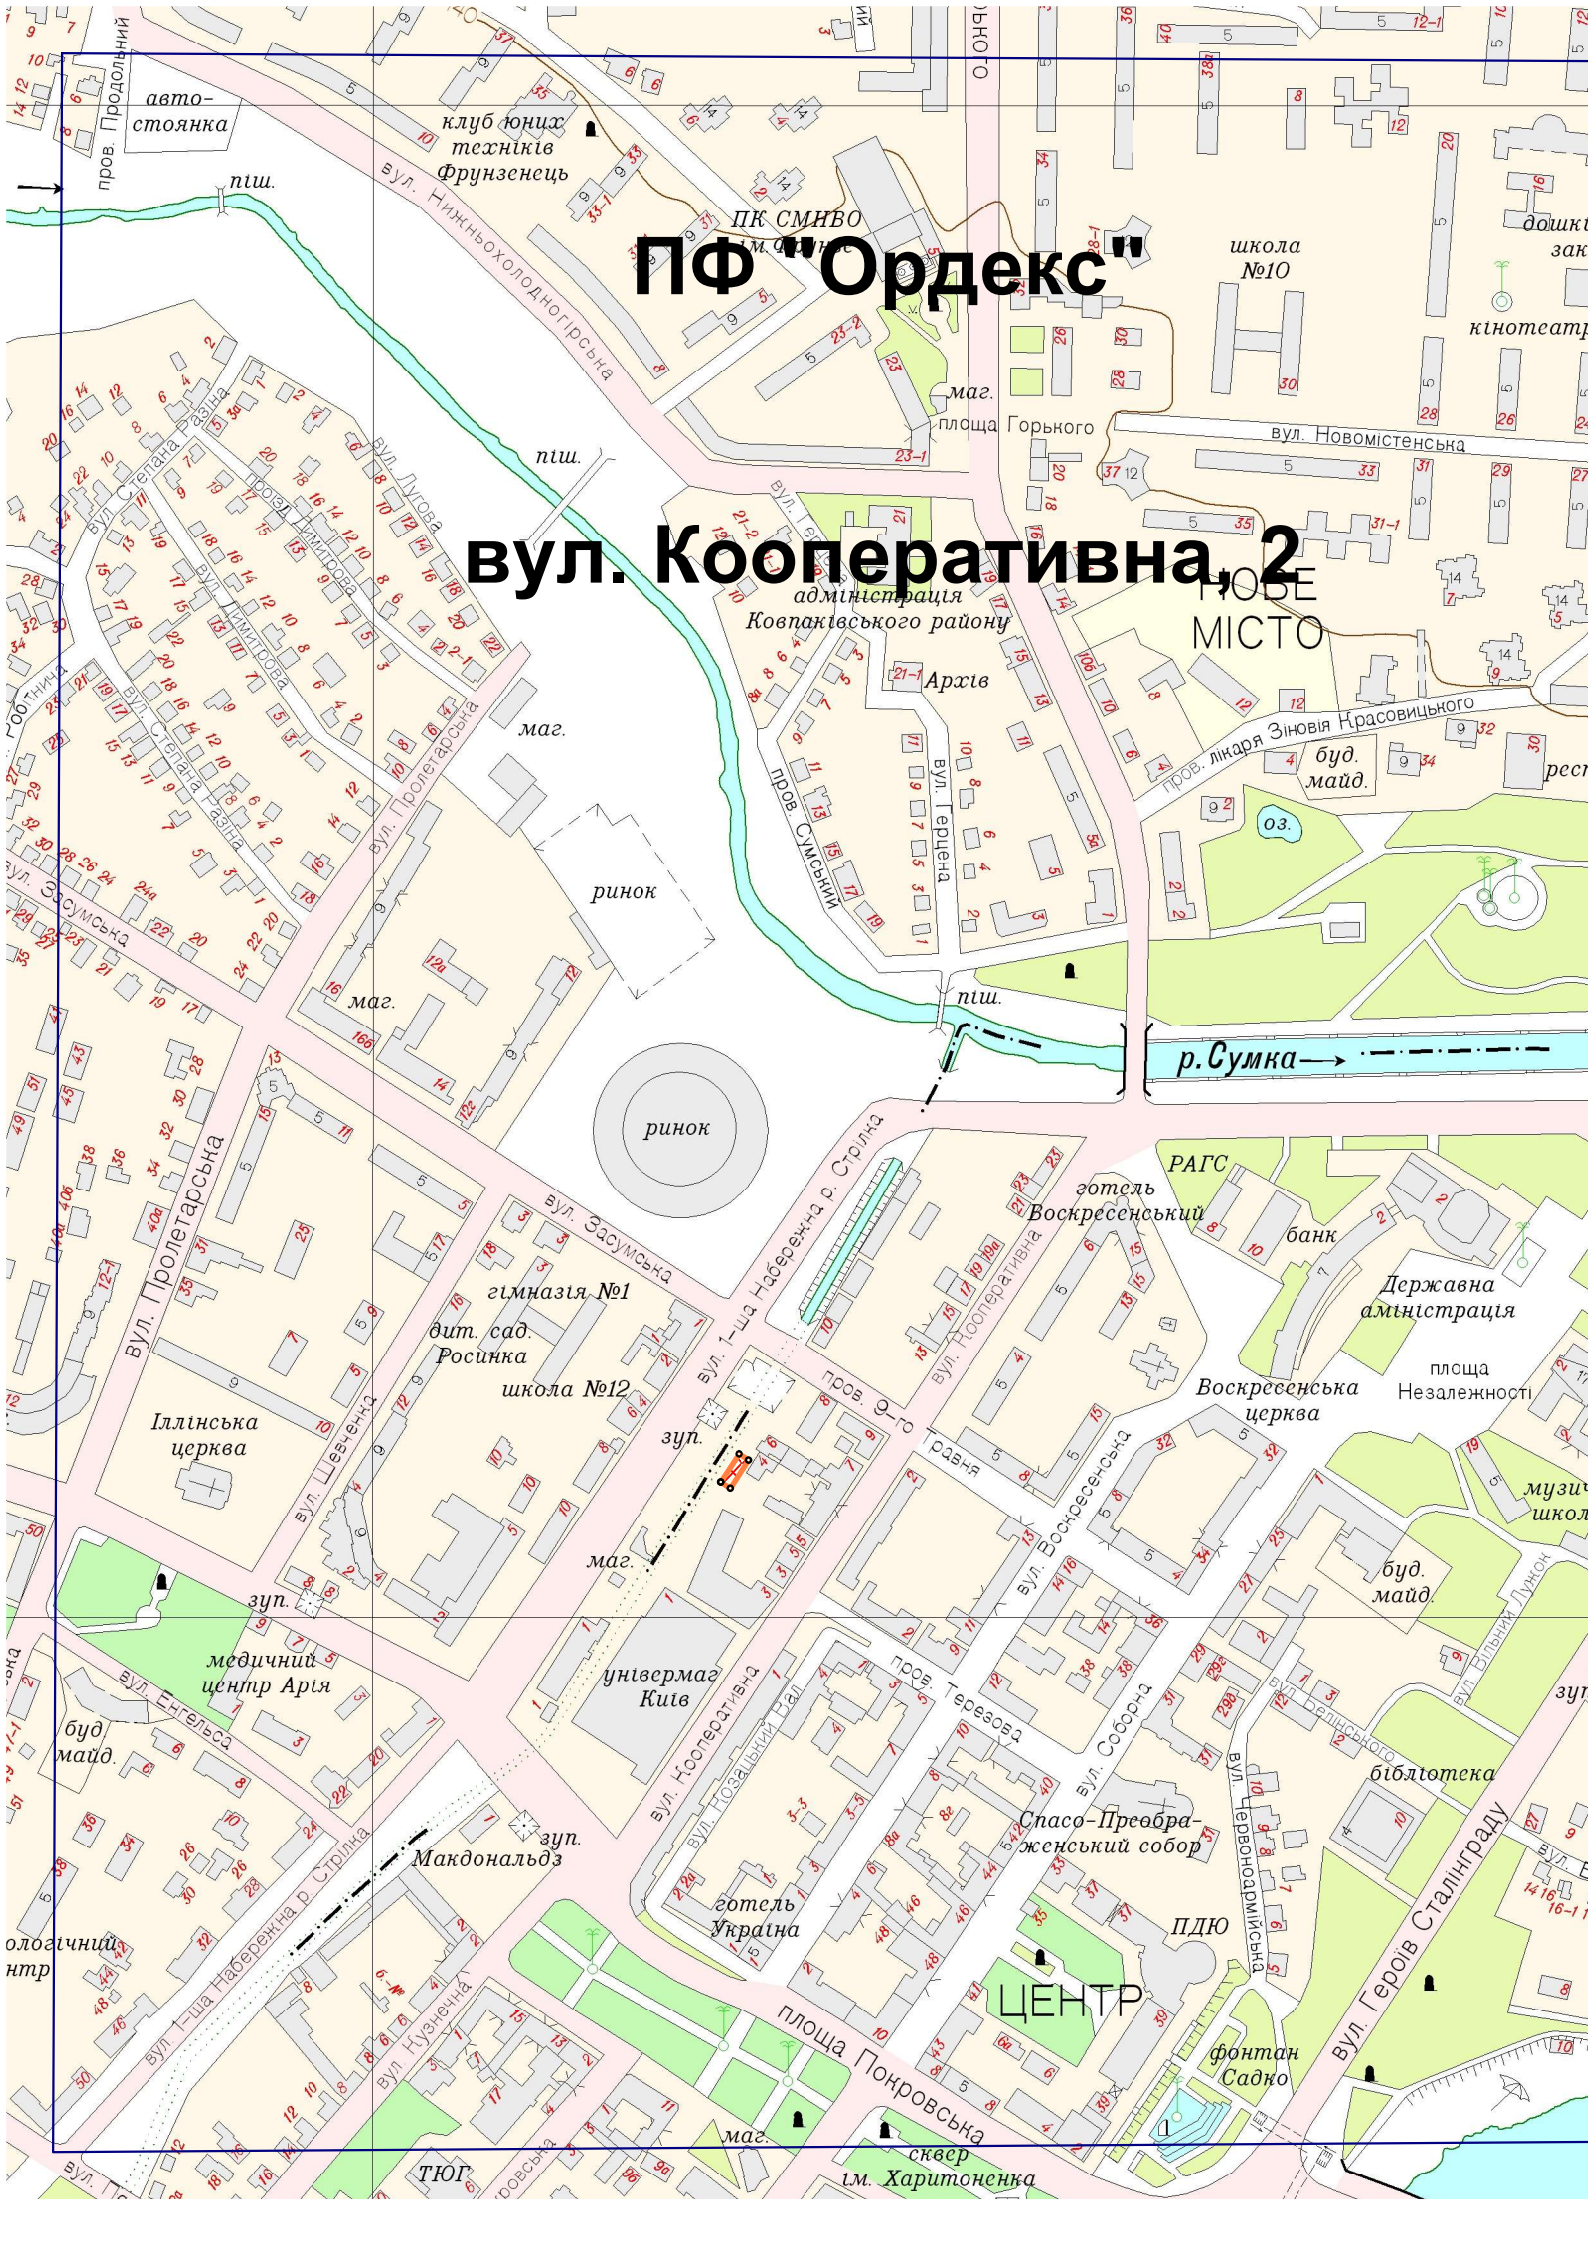

клуб юних
техніків
Фрунзенець

ПК СМНВО
М.О.Ш.С.

школа
№10

дошки
зак.

кінематограф

маг.

площа
Горького

вул. Новомістенська

пш.

вул. Кооперативна, 2

адміністрація
Ковпаківського району

НОВЕ
МІСТО

Архів

маг.

ринок

бульвар
Зіновія Красовицького

буд.
майд.

маг.

ринок

р. Сумка

РАГС

готель
Воскресенський

банк

Державна
адміністрація

площа
Незалежності

Воскресенська
церква

музична
школа

буд.
майд.

гімназія №1

дит. сад.
Росинка

школа №12

зуп.

маг.

універмаг
Кітв

Спасо-Преобра-
женський собор

ПДЮ

ЦЕНТР

фонтан
Садко

Іллінська
церква

зуп.

медичний
центр Арія

буд.
майд.

зуп.
Макдональдз

готель
Україна

площа
Покровська

маг.

свер
ім. Харитоненка

ТЮГ

СИТУАЦІЙНИЙ ПЛАН
Масштаб 1:2000

Пн



					Технічна документація / Договір №	від	200 р.	
					Замовник: ТОВ «Слов'яни» за адресою: м. Суми, вул. Кооперативна, 2 Сумська міська рада			
Директор	Бакута С.С.				Технічна документація із землеустрою щодо складання документів, що посвідчують право на земельну ділянку	Стадія	лишт	лиштів
Склав	Мірошніченко О.В.					ТД	1	1
Креслив	Харченко А.Ю.					ПП "Кадастр-С"		
					Ситуаційний план			





