


# ВАСИЛІВКА

сад. діл. Залізничник-3

**Глазунова Наталія Іванівна**

**пр. І. Литвиненка (колишній Матроса Железняка), 9**

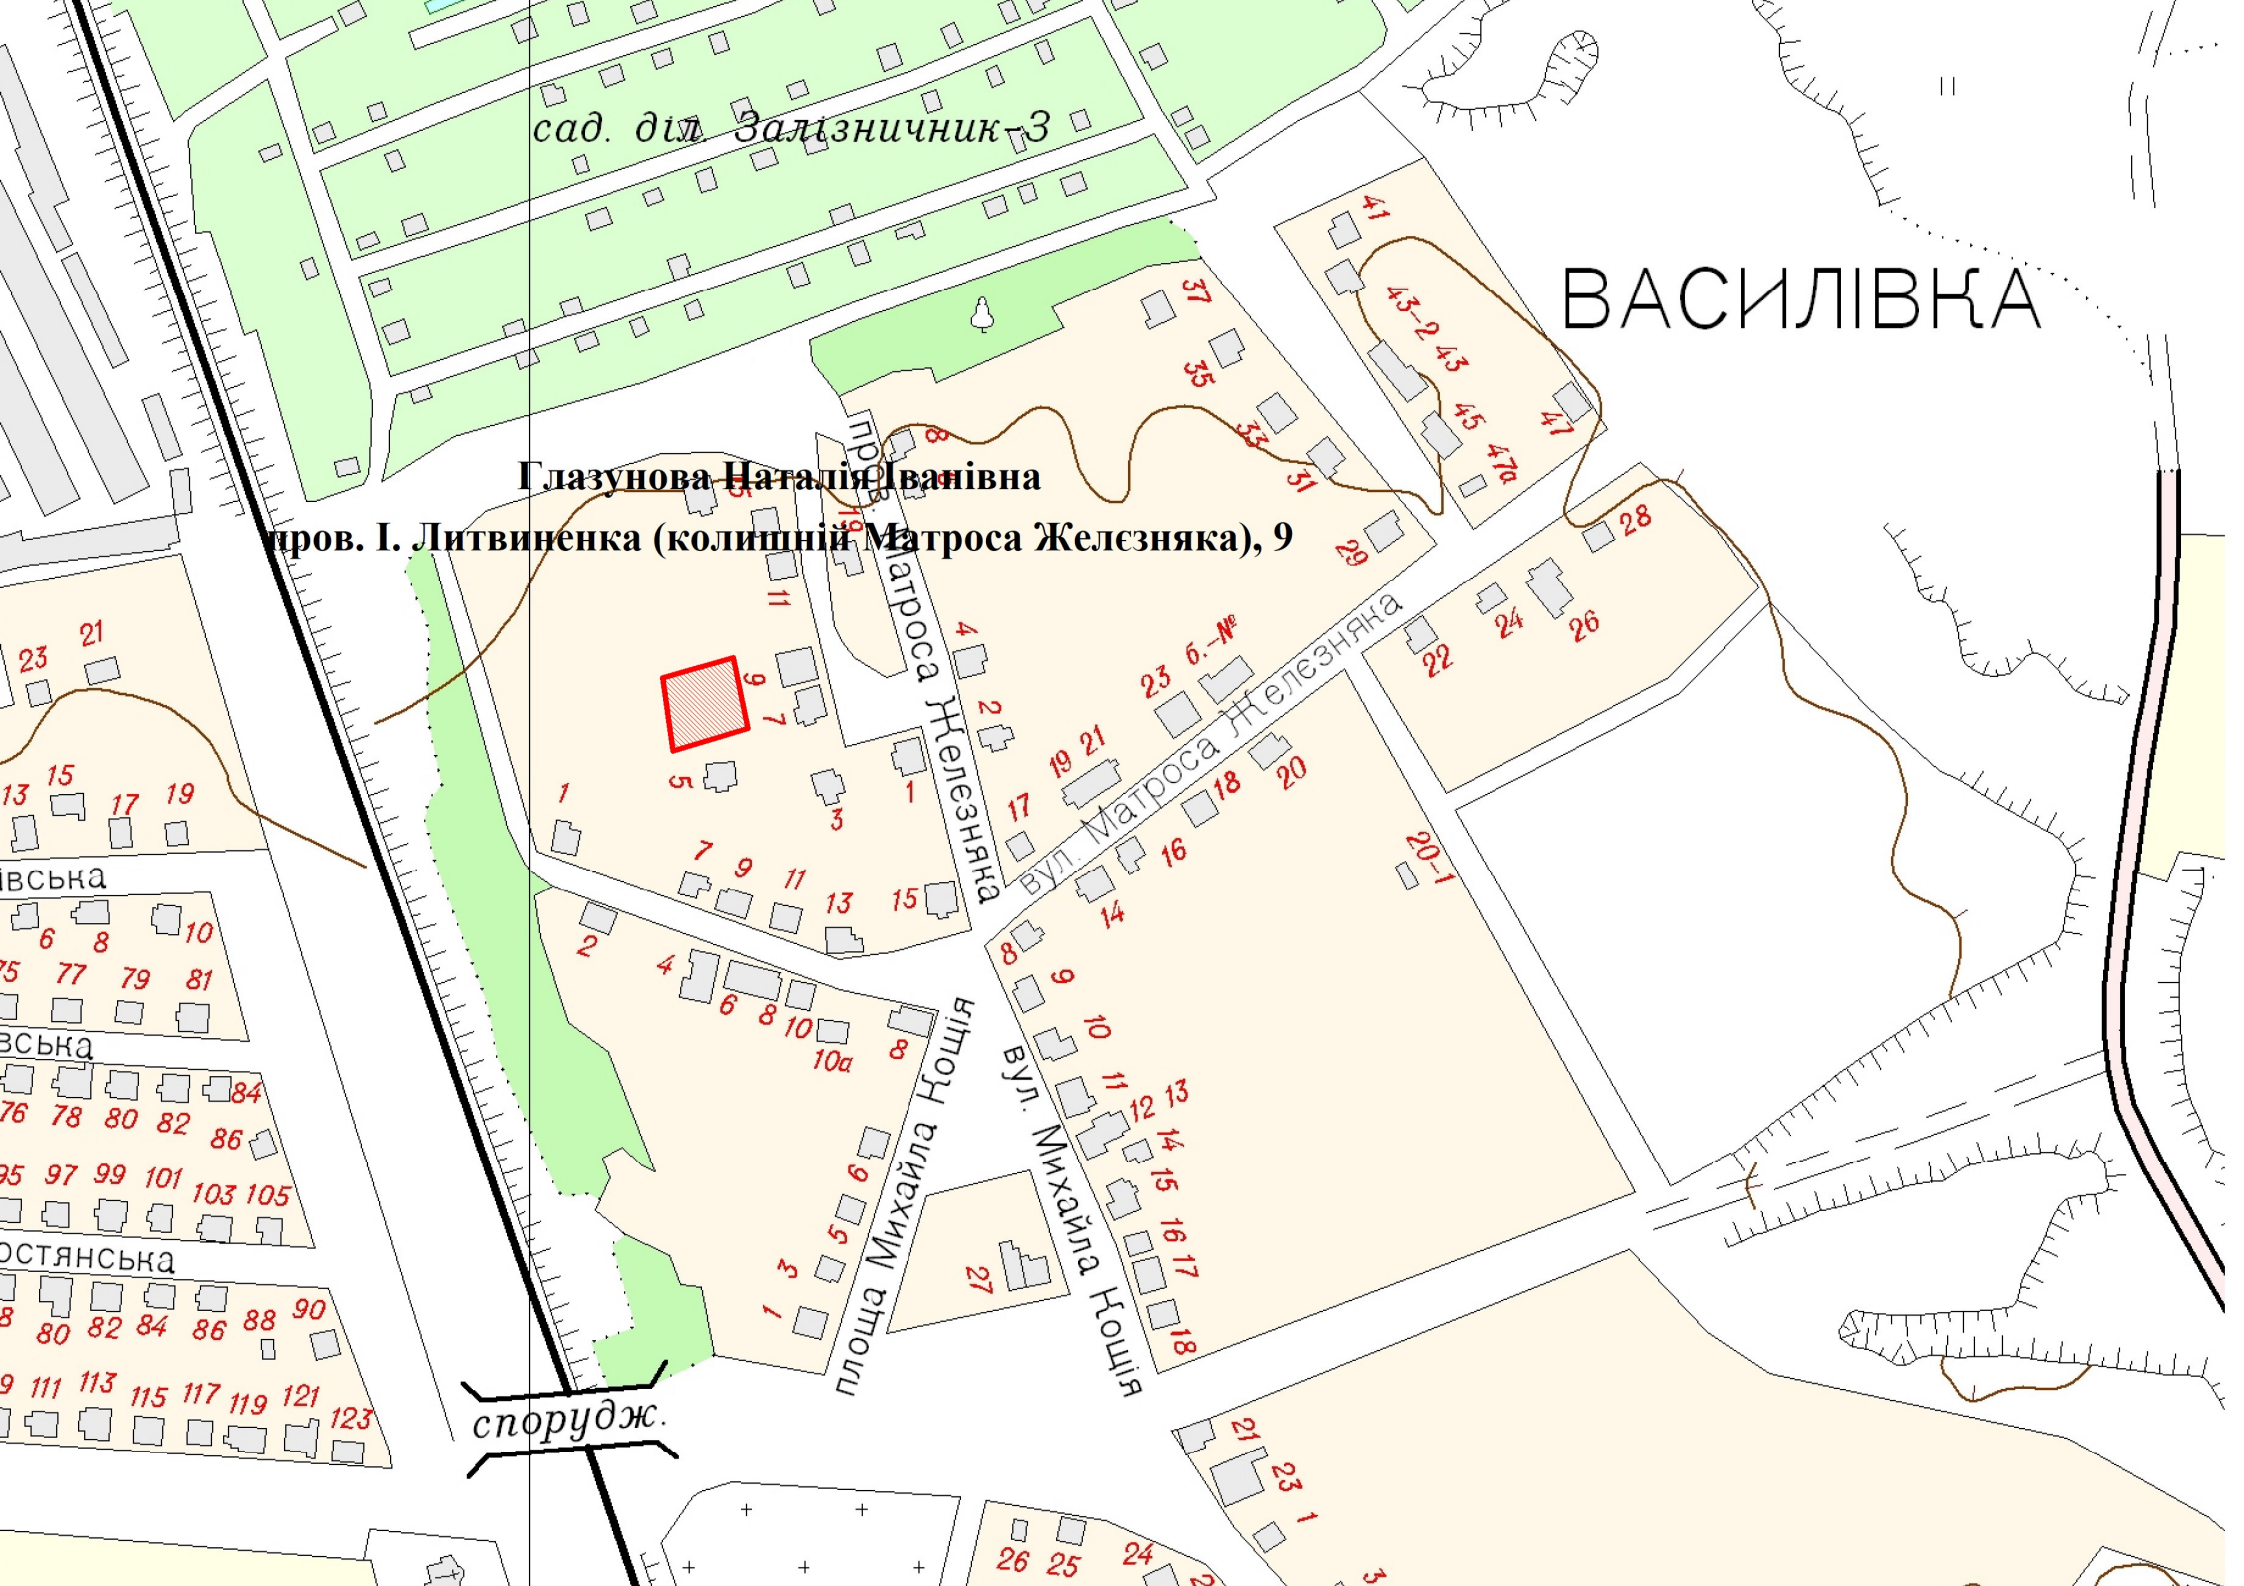

ВСЬКА

ВСЬКА

ОСТЯНСЬКА

спорудж.