



Бажане місце розташування земельної ділянки для
індивідуального гаражного будівництва,
яка розташована за адресою: м. Суми, вул. Білопільський шлях

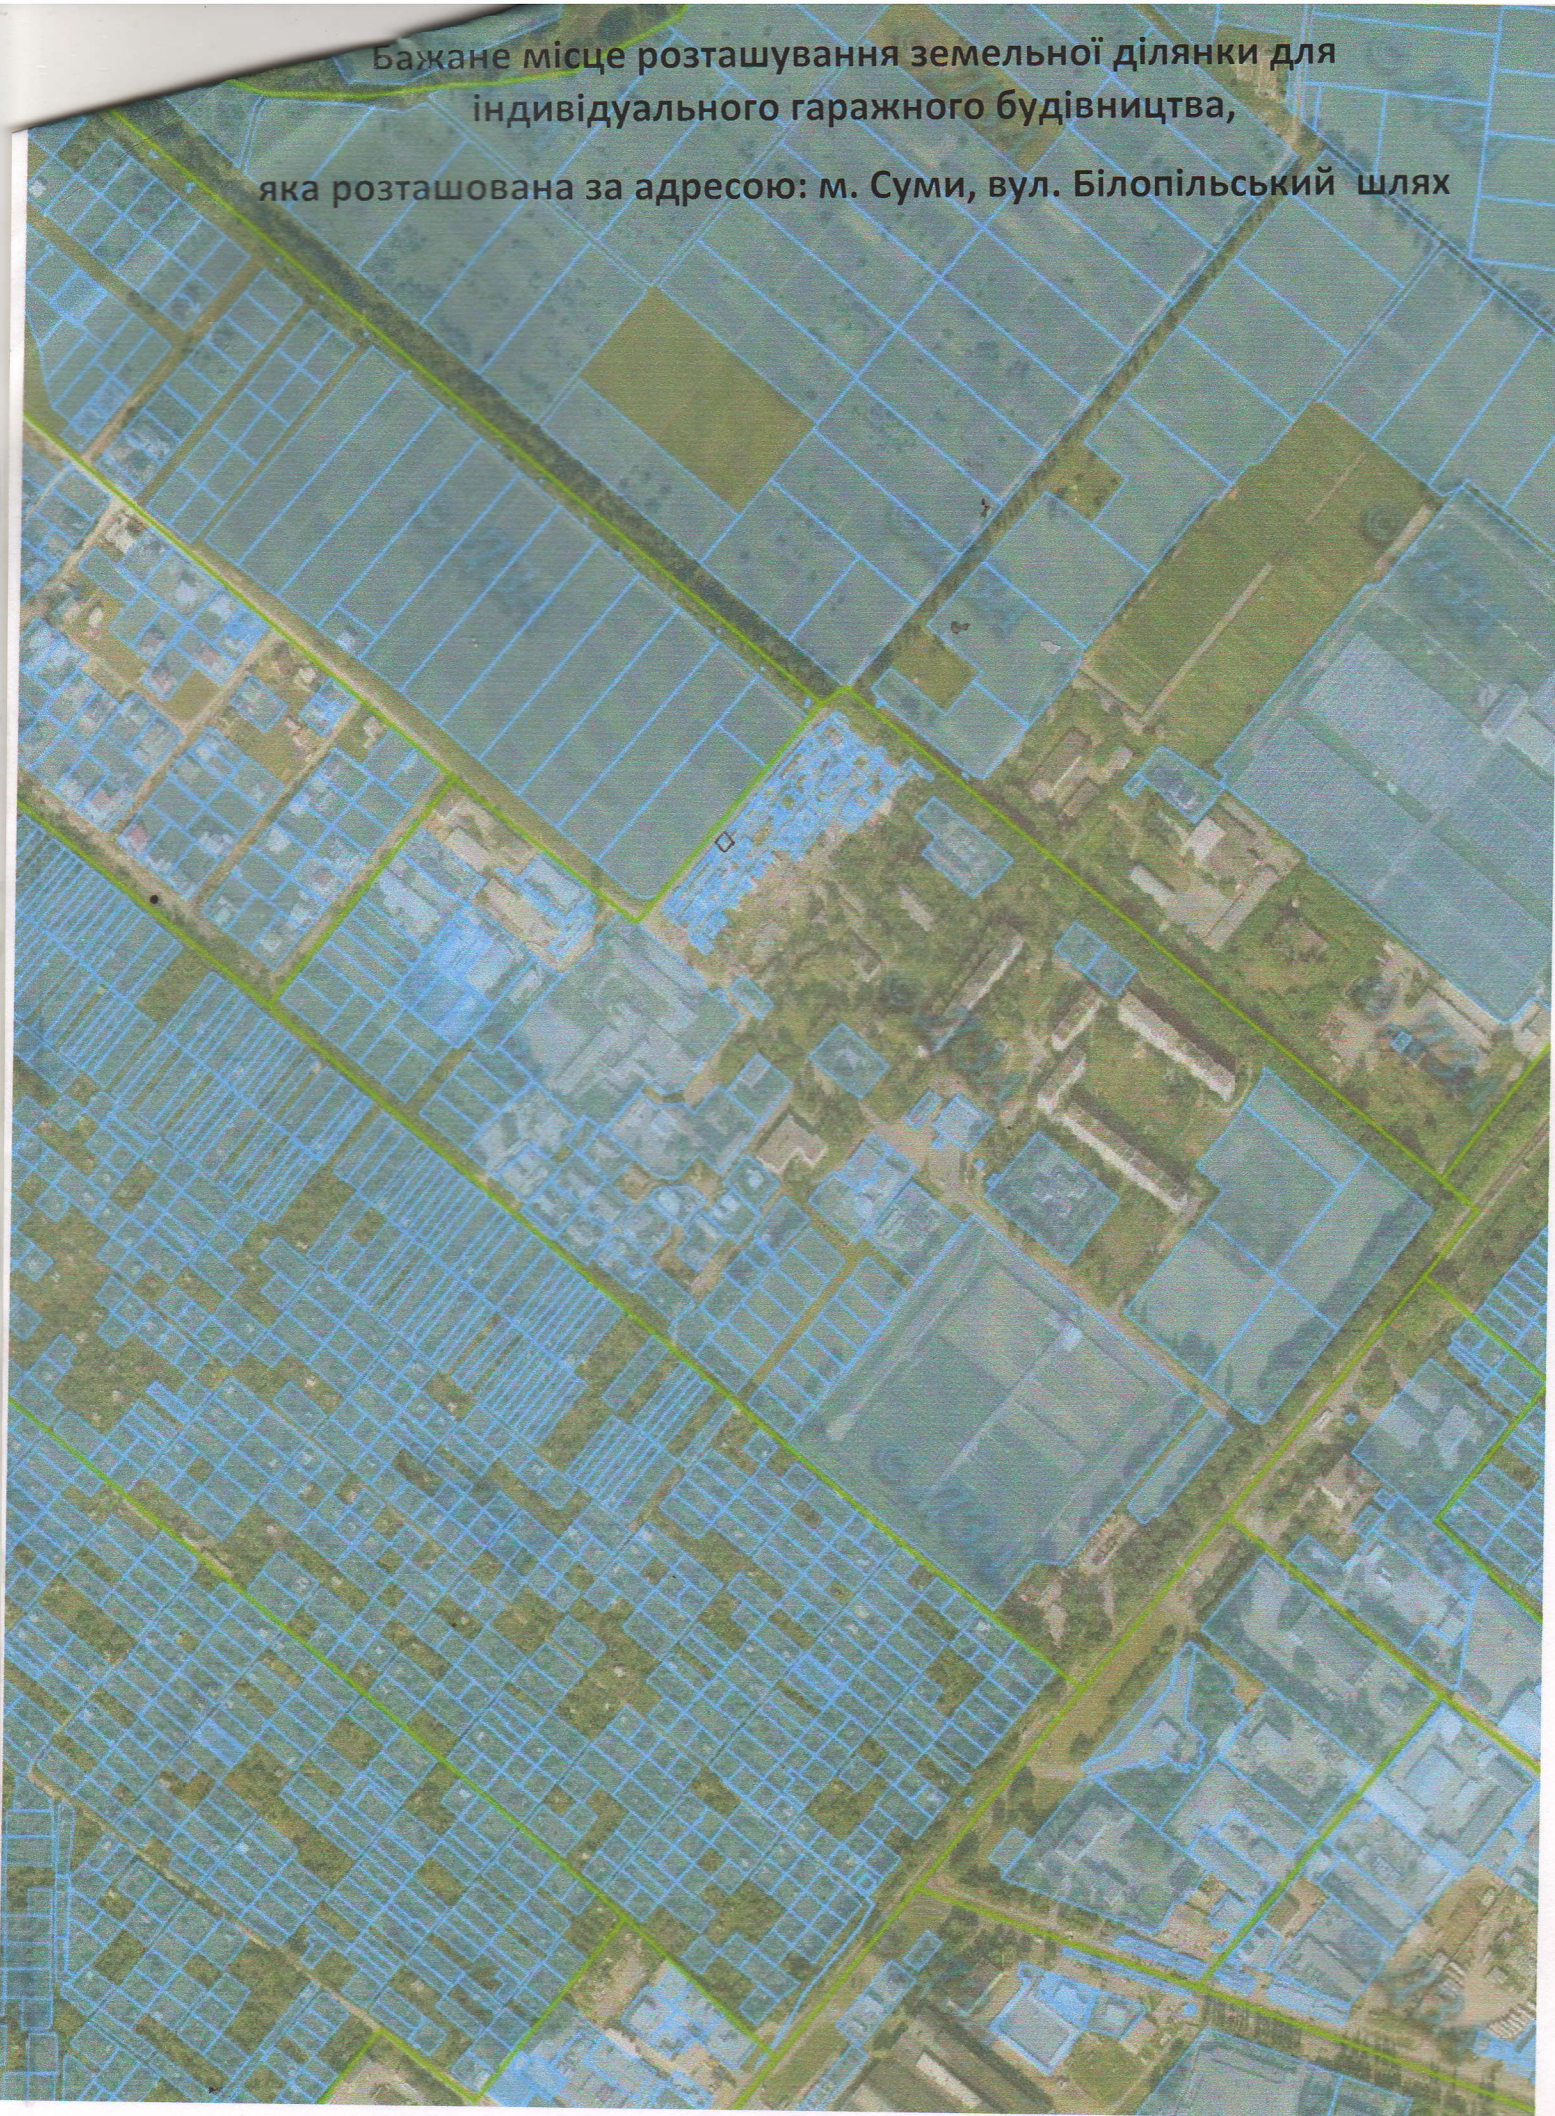

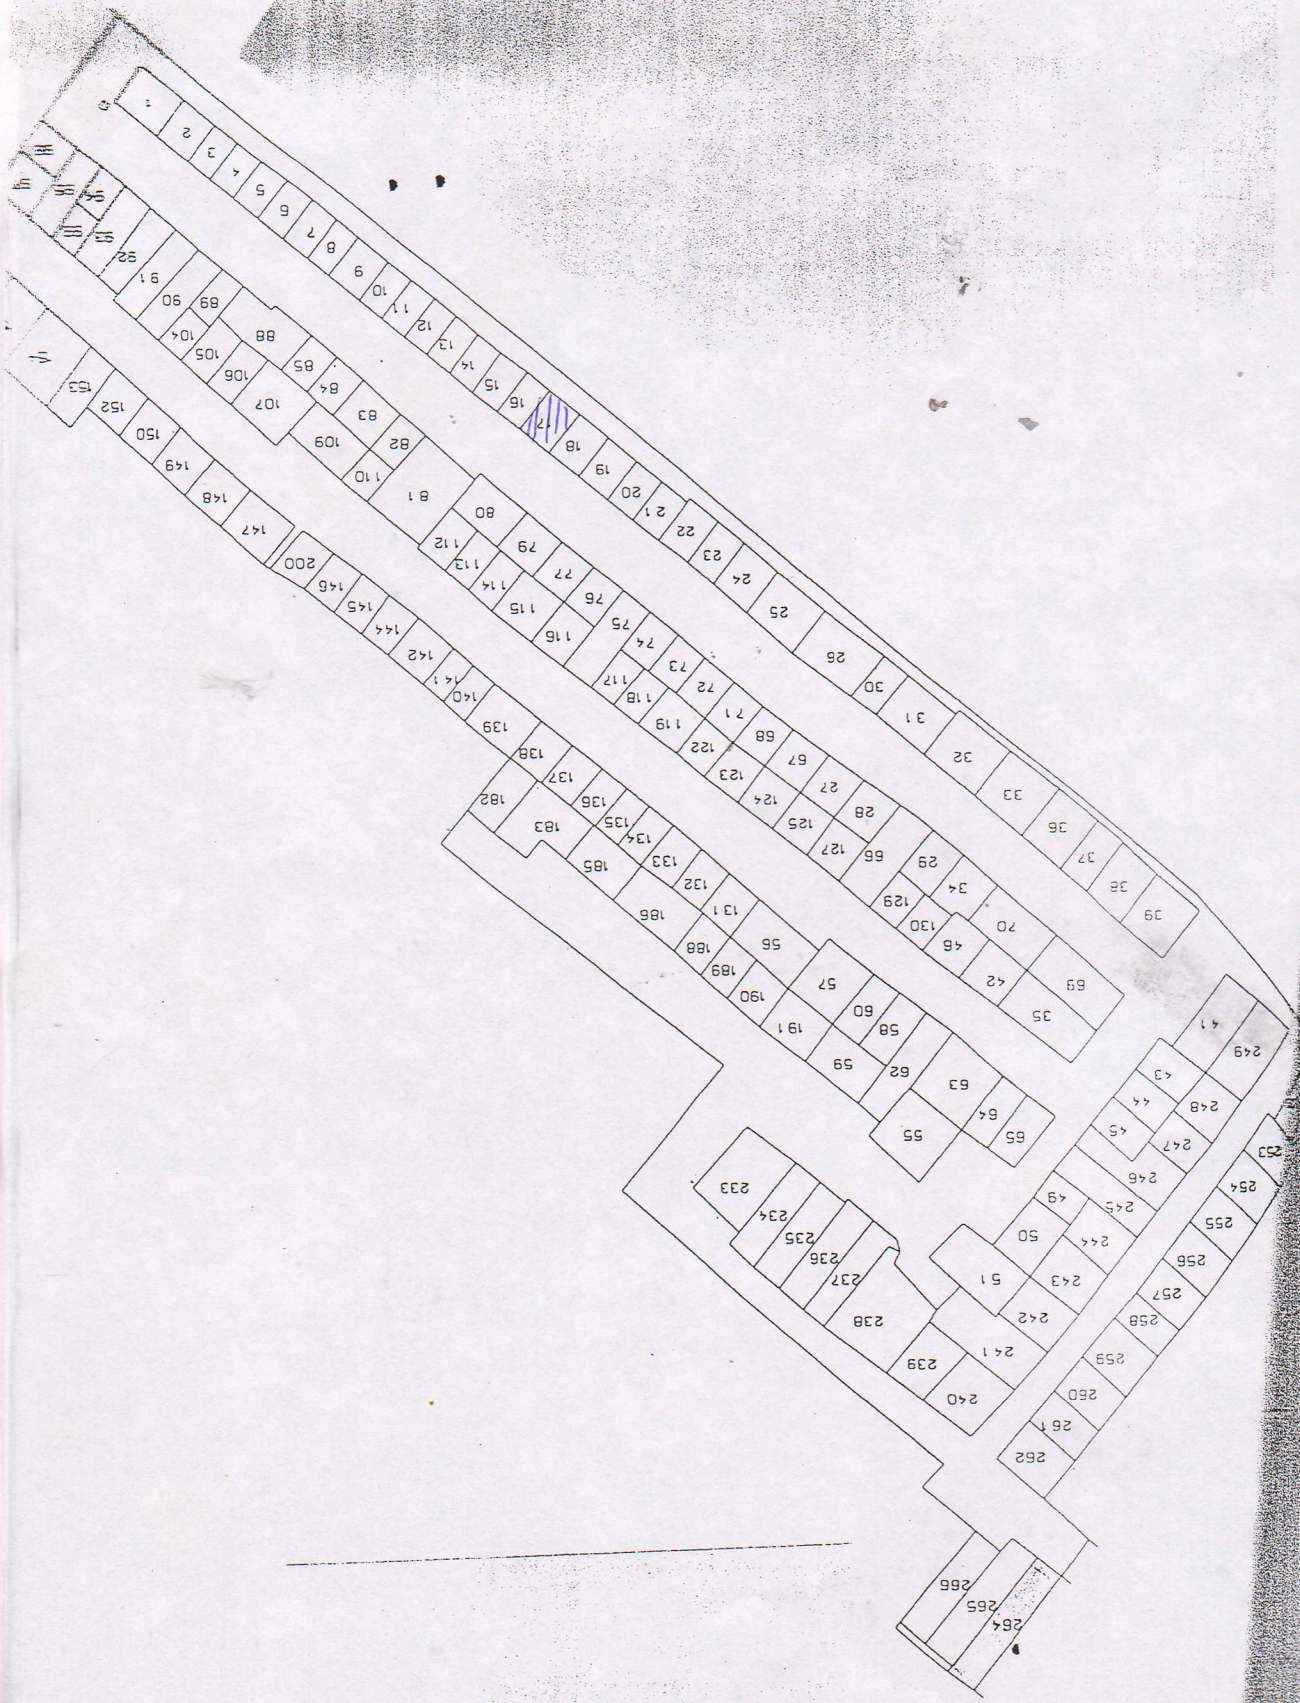

Vertical text or markings along the right edge of the page, possibly a scale or reference line.