

**ПЛАН ПРИСАДИБНОЇ ДІЛЯНКИ**  
(випокований з плану забудови квартала)

вул. Заозерна будинок № 32


квартал № 601

Масштаб 1:500

Земельна ділянка площею \_\_\_\_\_ кв.м.  
на підставі рішення виконкому \_\_\_\_\_

Ради народних депутатів від \_\_\_\_\_

зарєстрований \_\_\_\_\_ р. 200\_\_ р.

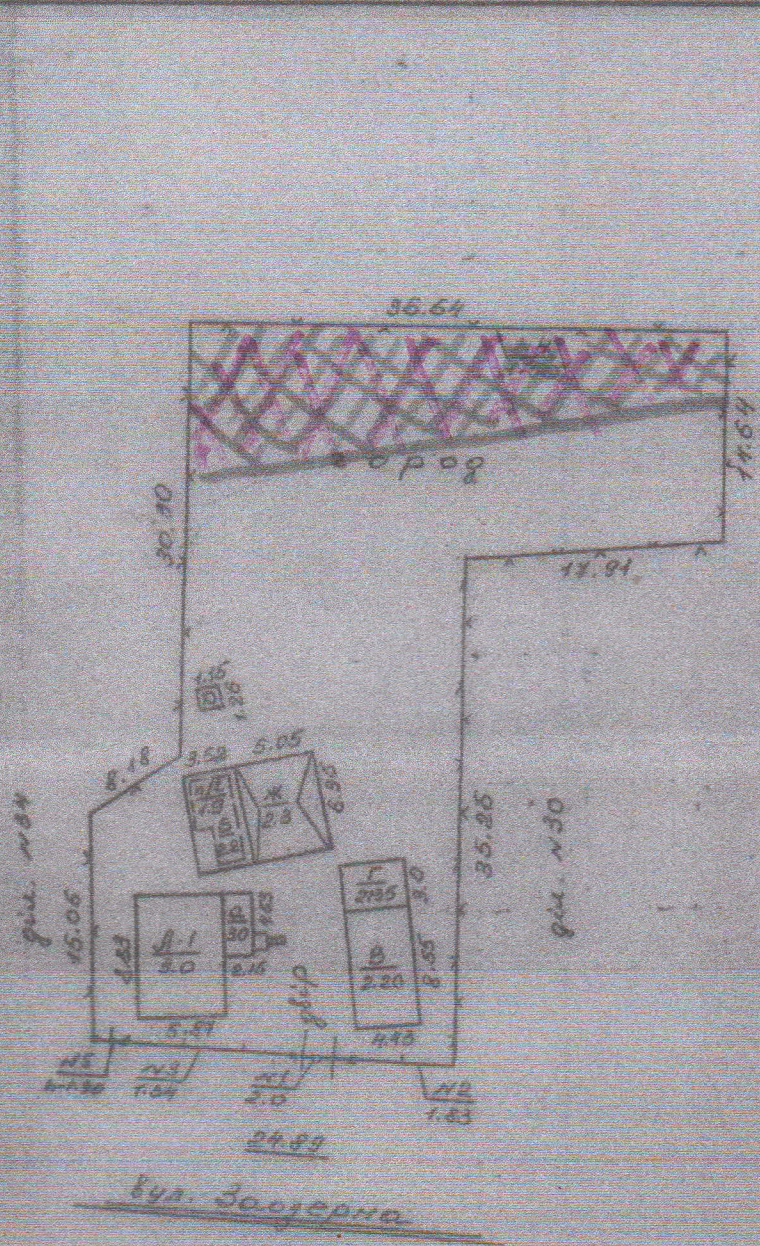

Площа присадибної ділянки		
Загальна площа ділянки за фактичним використанням (кв.м.)		1319
ПІД БУДІВЛЯМИ	всього	173
	жилими	59
	нежилими	114
під подв'ям		130
ПІД САДОМ	фруктовим	
	декоративним	
під городом		1016
під		
Площа ділянки за відповідною нормою		910
Надлишок земельної ділянки (кв.м.)		409
Спеціальний захват (кв.м.)		
Примітка		

Експлікація	
Пітер за планом	Назва будівлі
А-1	жита. будинок
Б, В	сарай
Г	л. кухня
Д	ббиральня
Ж	навіс
п/з	погріб
п-ч	Колодець

Рєєстрація поточних змін  
проект Душинський  
" 08 " 12 2014 р.

Рєєстрація поточних змін  
проект Душинський  
" 29 " 01 2015 р.

КП Сумського району технічної інвентаризації	
Директор	<u>М. М. Абрамасьєв</u>
Рєє. тех. змін виконав. технік	<u>М. С. Савоїна</u>
Перевірив	<u>М. М. Матвиєва</u>
Дата виготовлення	16. 03 2014 р.

