


Семерня Геннадій Володимирович

вул. Білопільський шлях

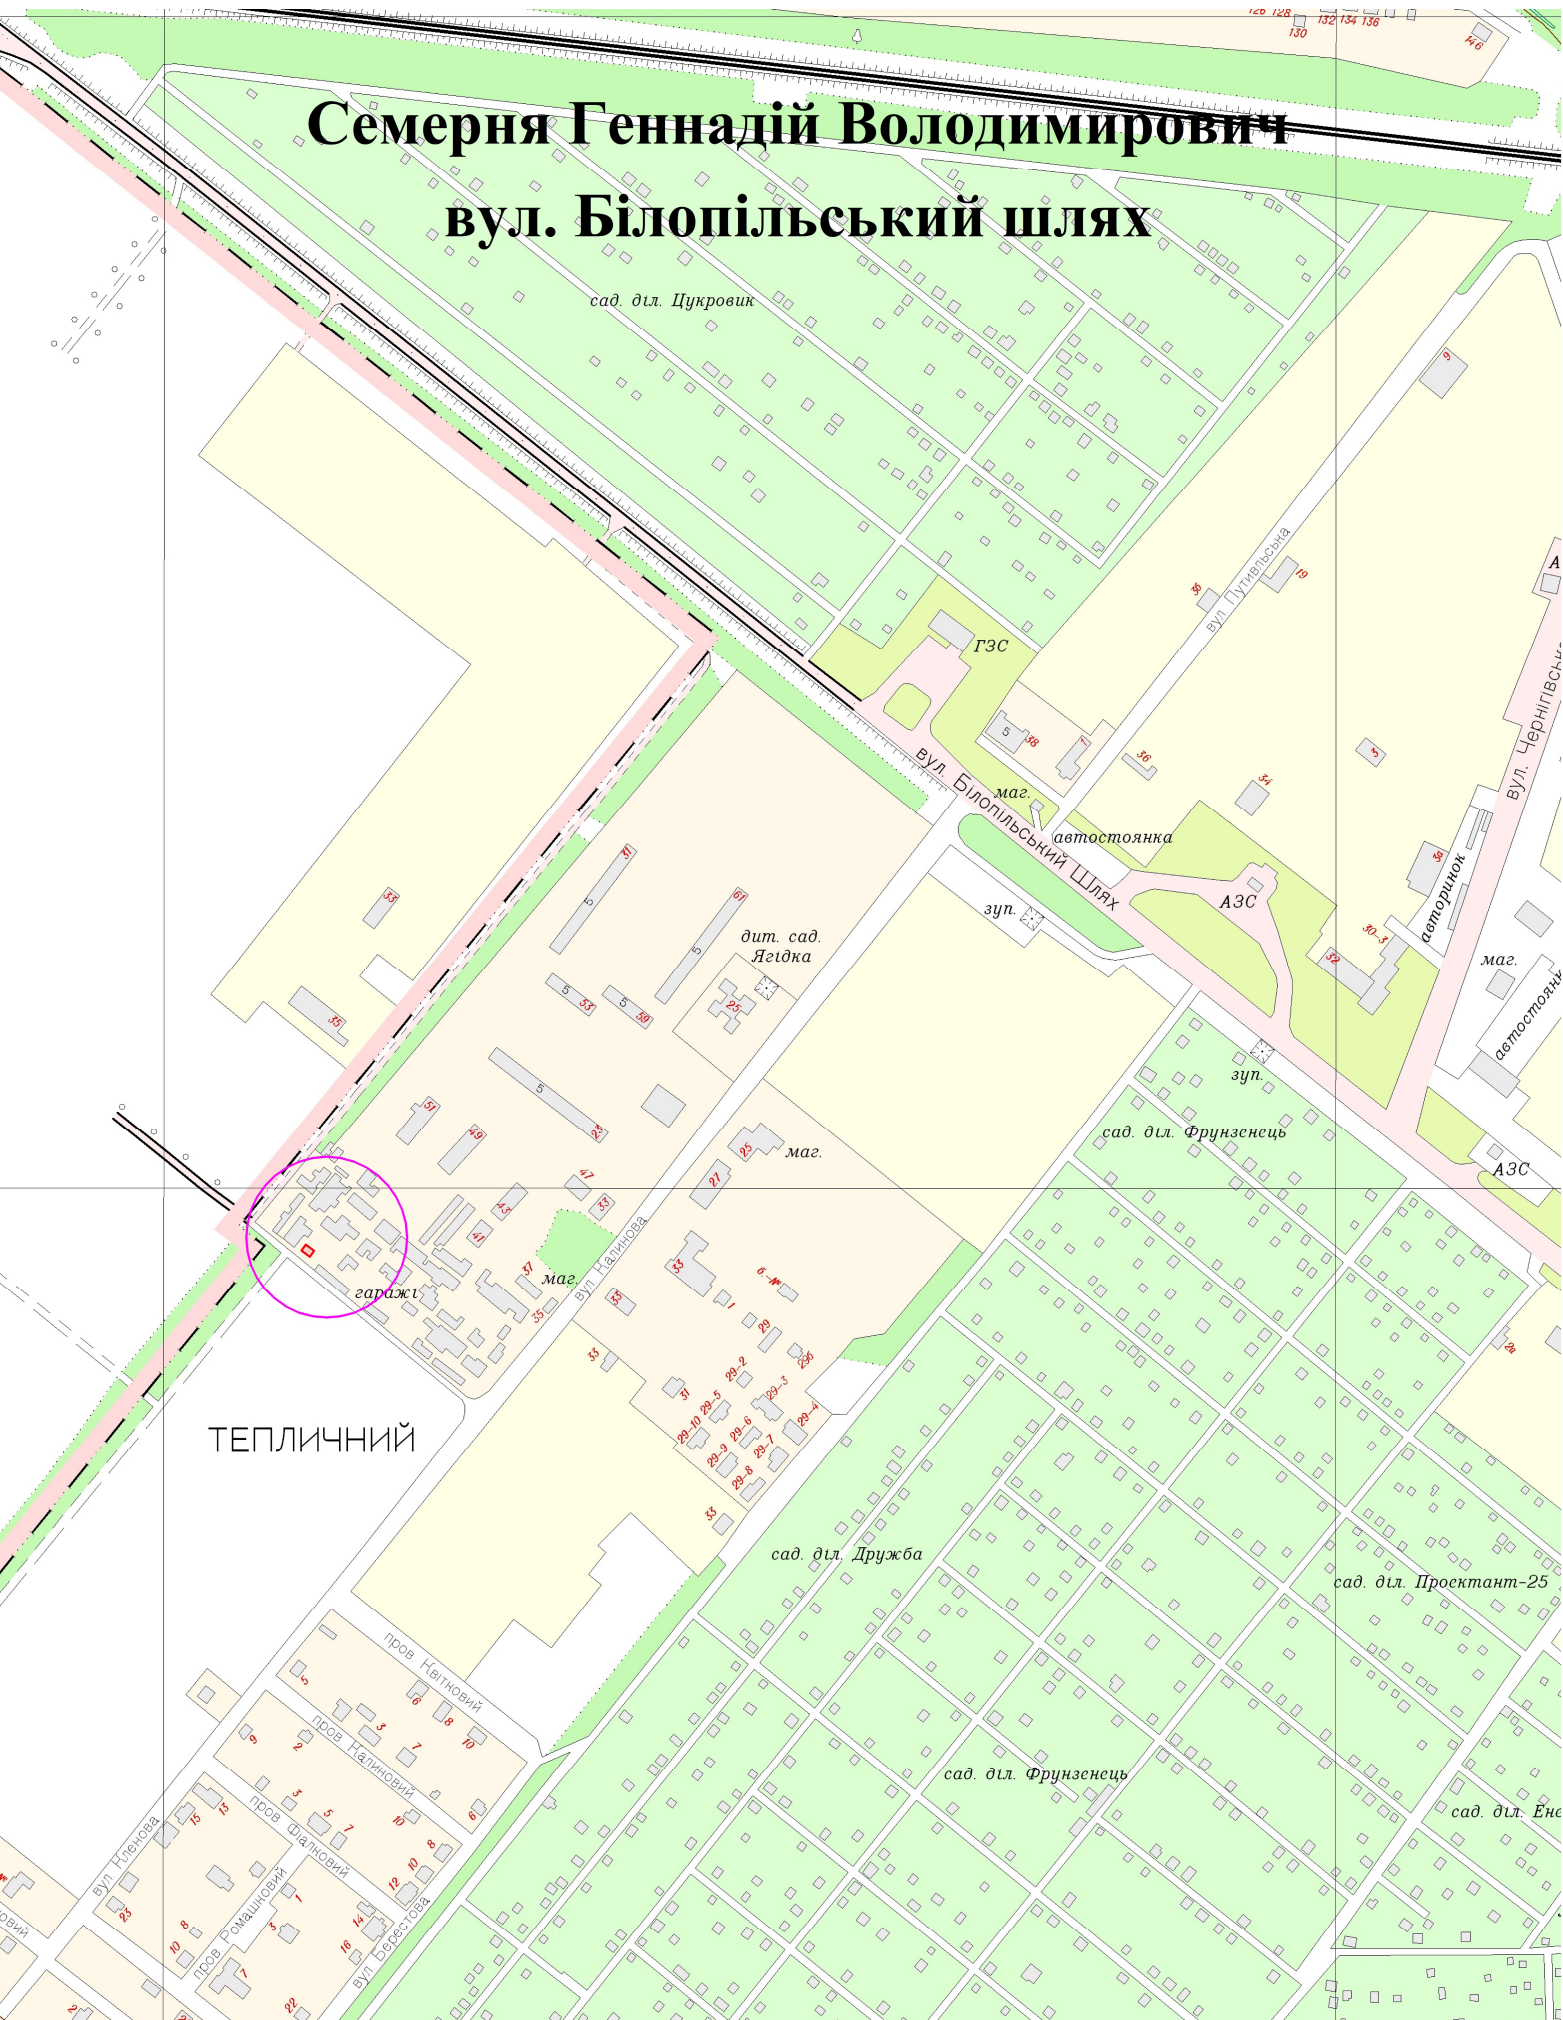

ТЕПЛИЧНИЙ

гаражі

сад. діл. Цукровик

ГЗС

вул. Білопільський шлях

маг.

автостоянка

зуп.

АЗС

дит. сад. Ягідка

маг.

сад. діл. Фрунзенець

зуп.

АЗС

сад. діл. Дружба

сад. діл. Проєктант-25

сад. діл. Фрунзенець

сад. діл. Ене