


се розташувалась земельної ділянки для індивідуального
кв. за адресою м. Суми, вул. Білопільської шк. гарантного
Додаток до заяви 4.02.2019р



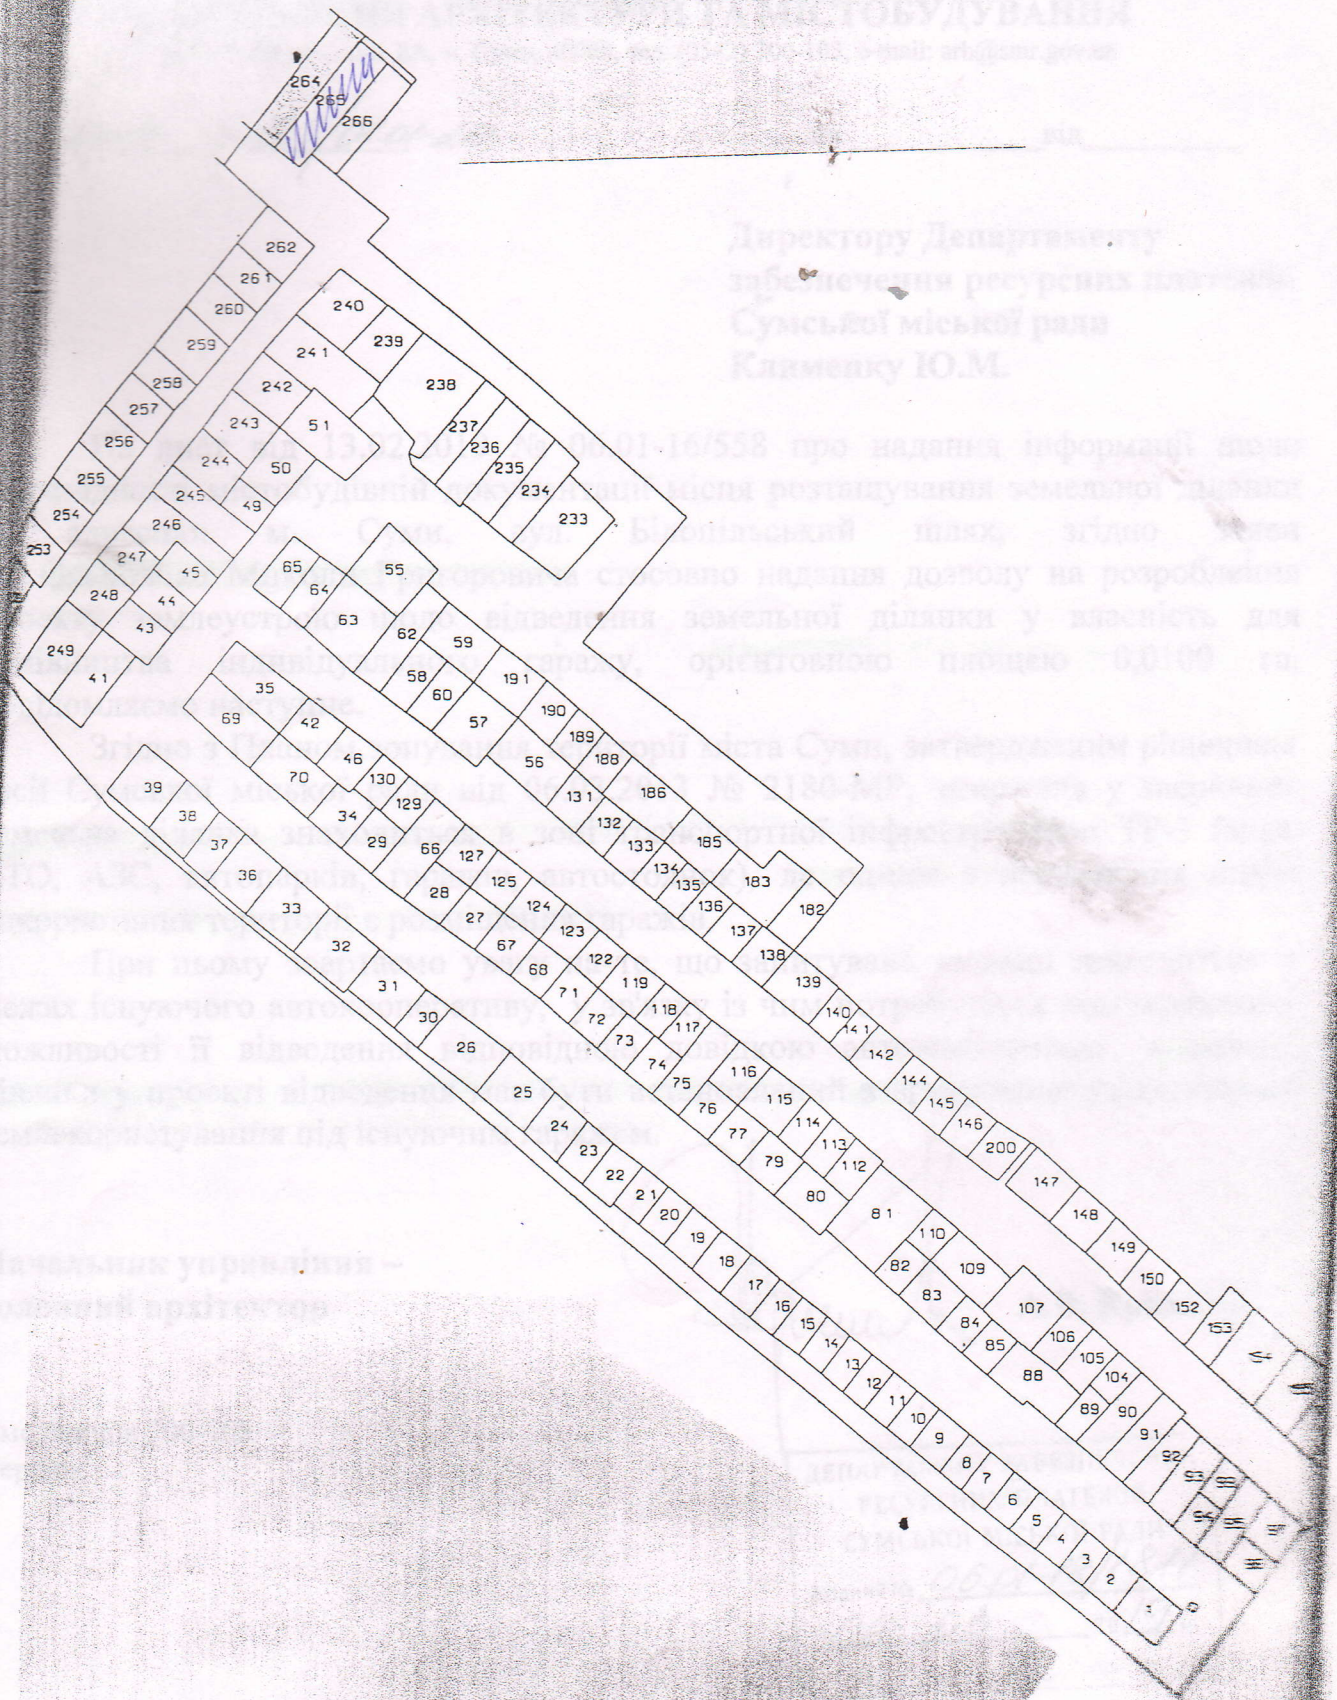

ТОБУДУВАННЯ

Директору Департаменту
забезпечення ресурсних питань
Сумської міської ради
Клімченку Ю.М.

16/538 про надання інформації щодо
розташування земельної ділячки
Білопільської с/пш, відомої
назвам надання дозволу на розроблення
земельної ділячки у власність для
організацію парку 0,00 га

Пря площу
існуючого ан
кності і відведен
нашу, арокні відведен
оборудування від існую

ціальних упріадків
продій архітектор