


ТОВ "Рітейл Девелопмент"

вул. Героїв Крут, 36 В/1

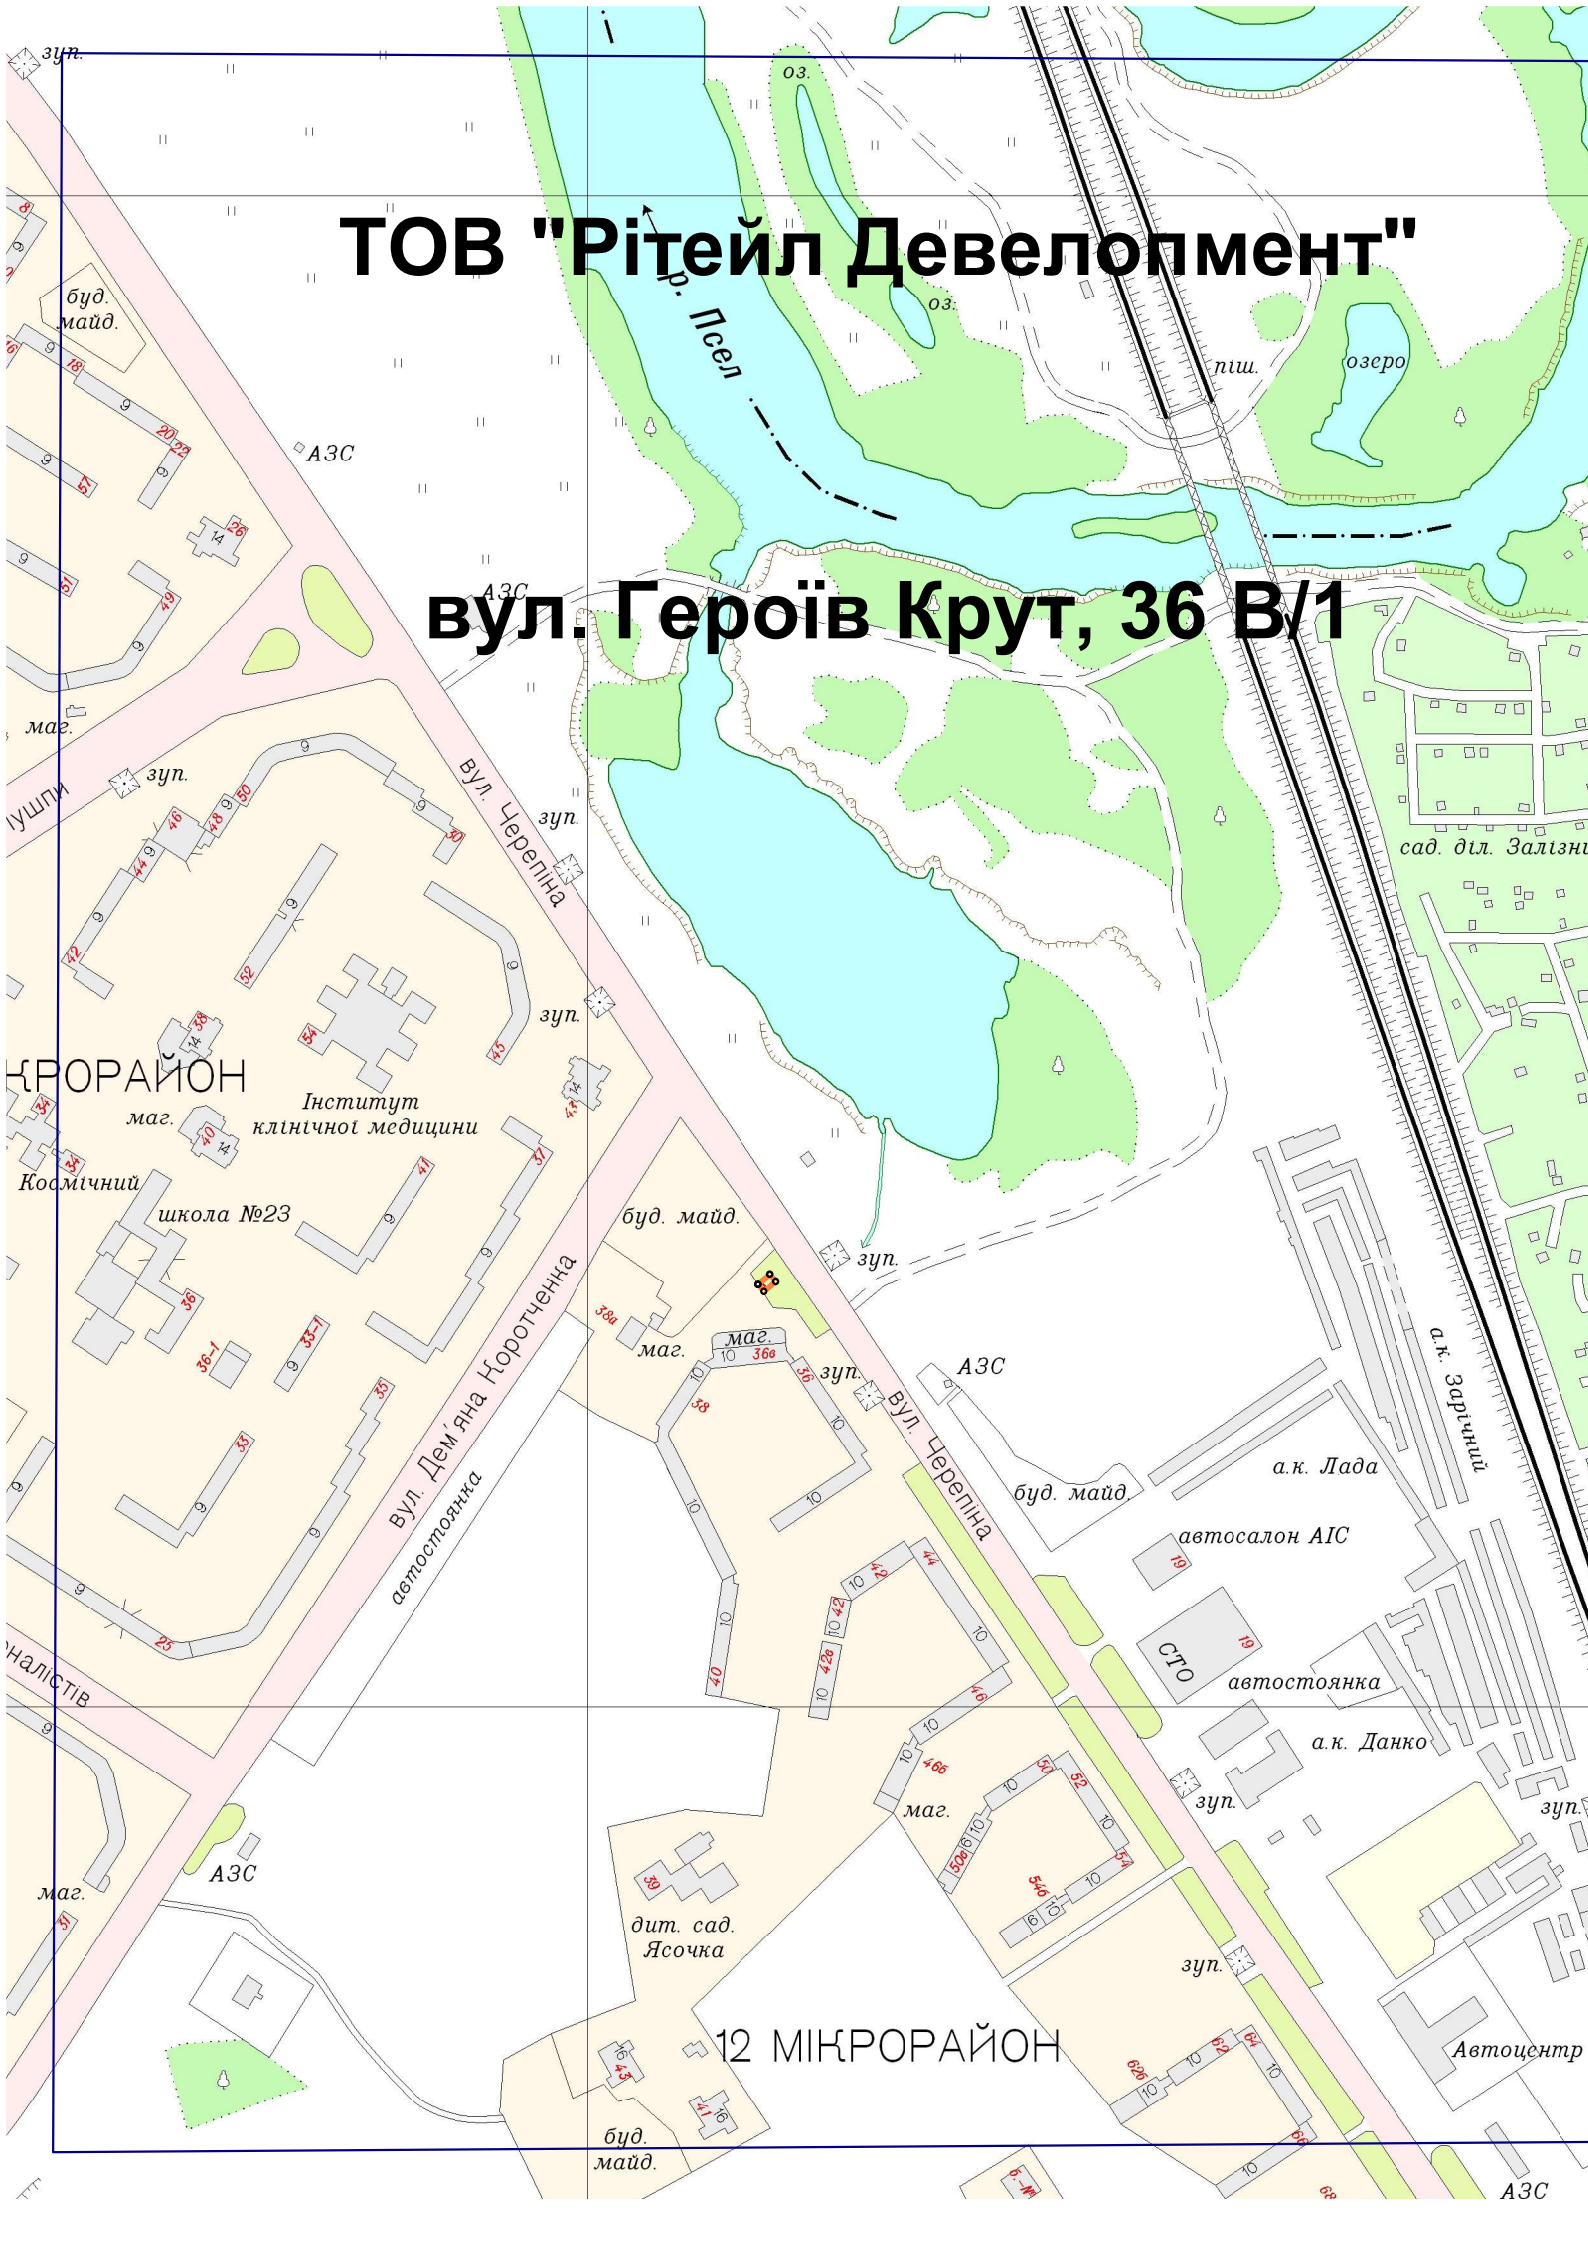

12 МІКРОРАЙОН