


СИТУАЦІЙНИЙ ПЛАН земельної ділянки

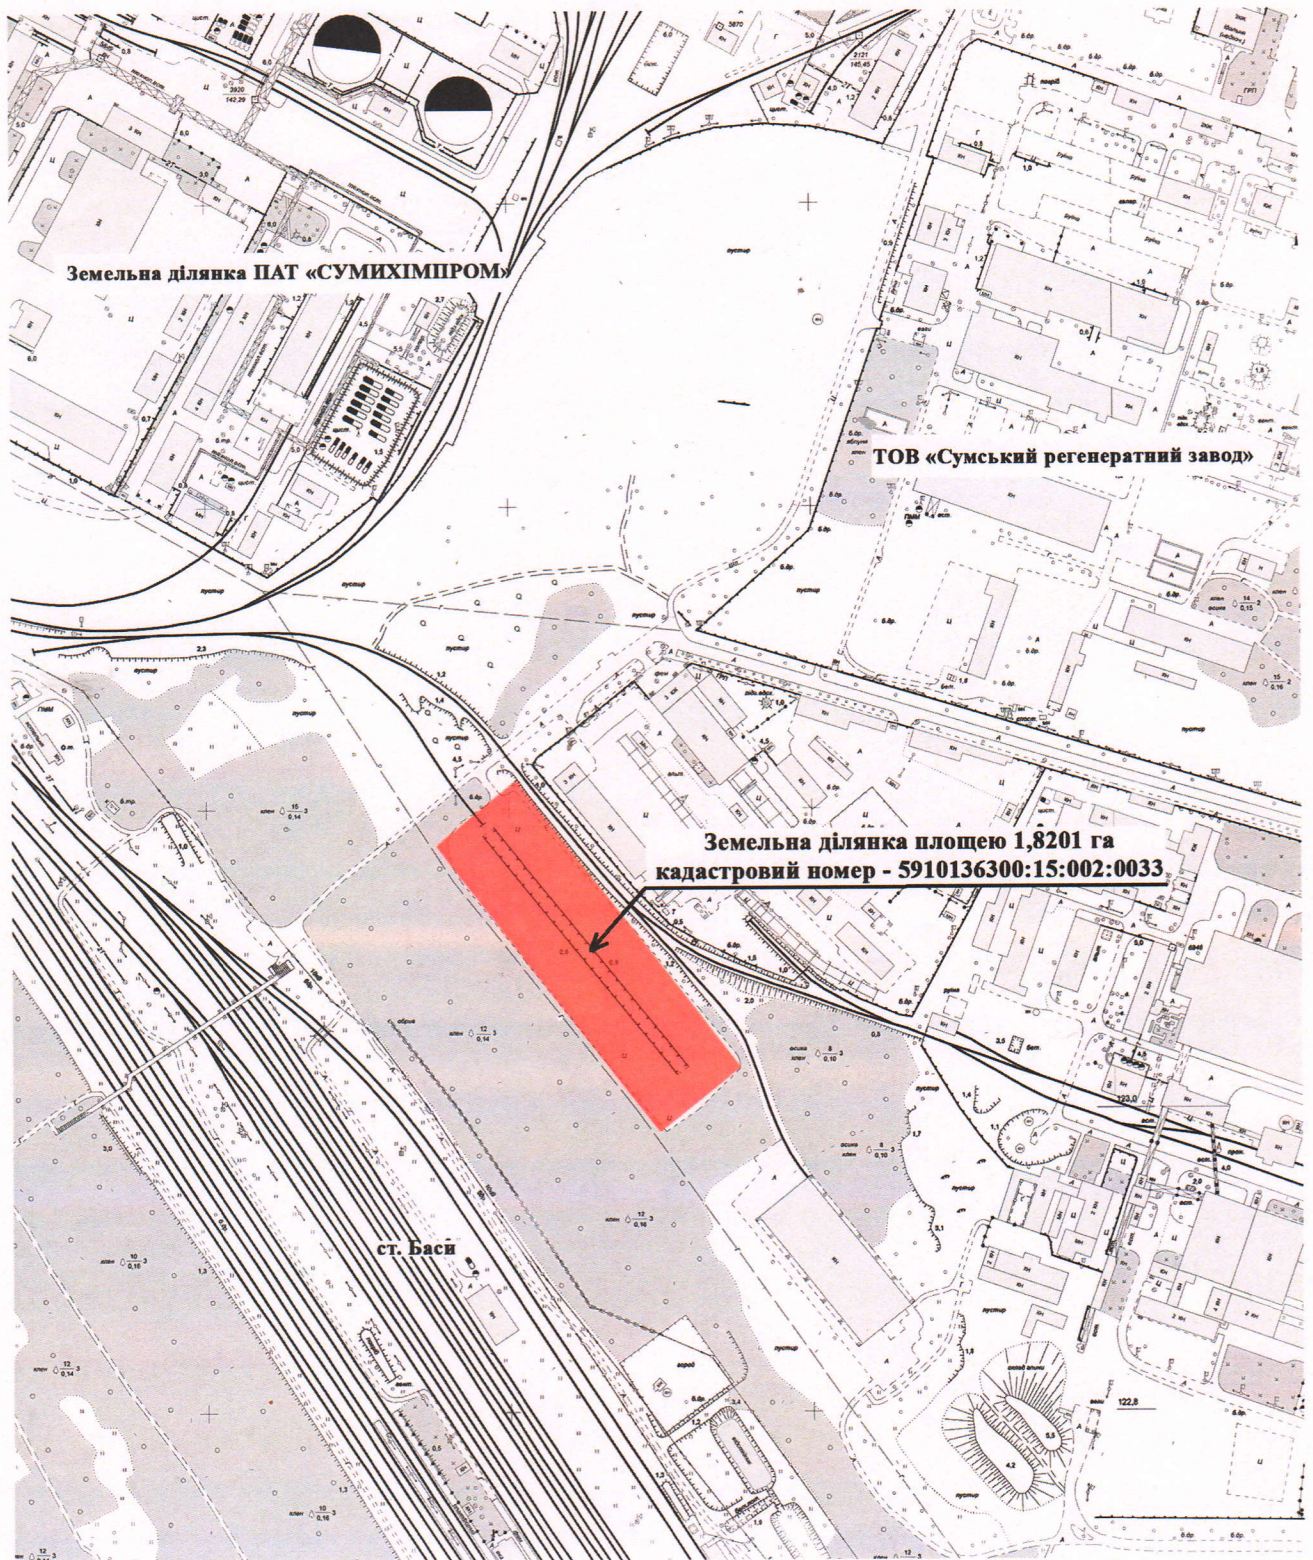

- земельна ділянка, яку ТОВ «ХІМТЕЛ» планує отримати в оренду