


### Абрис земельної ділянки

Громадської організації «Об'єднання автовласників «Замостянський».  
розташованої за адресою:  
м. Суми, вул. Замостянська, 38 А  
на території Сумської міської ради

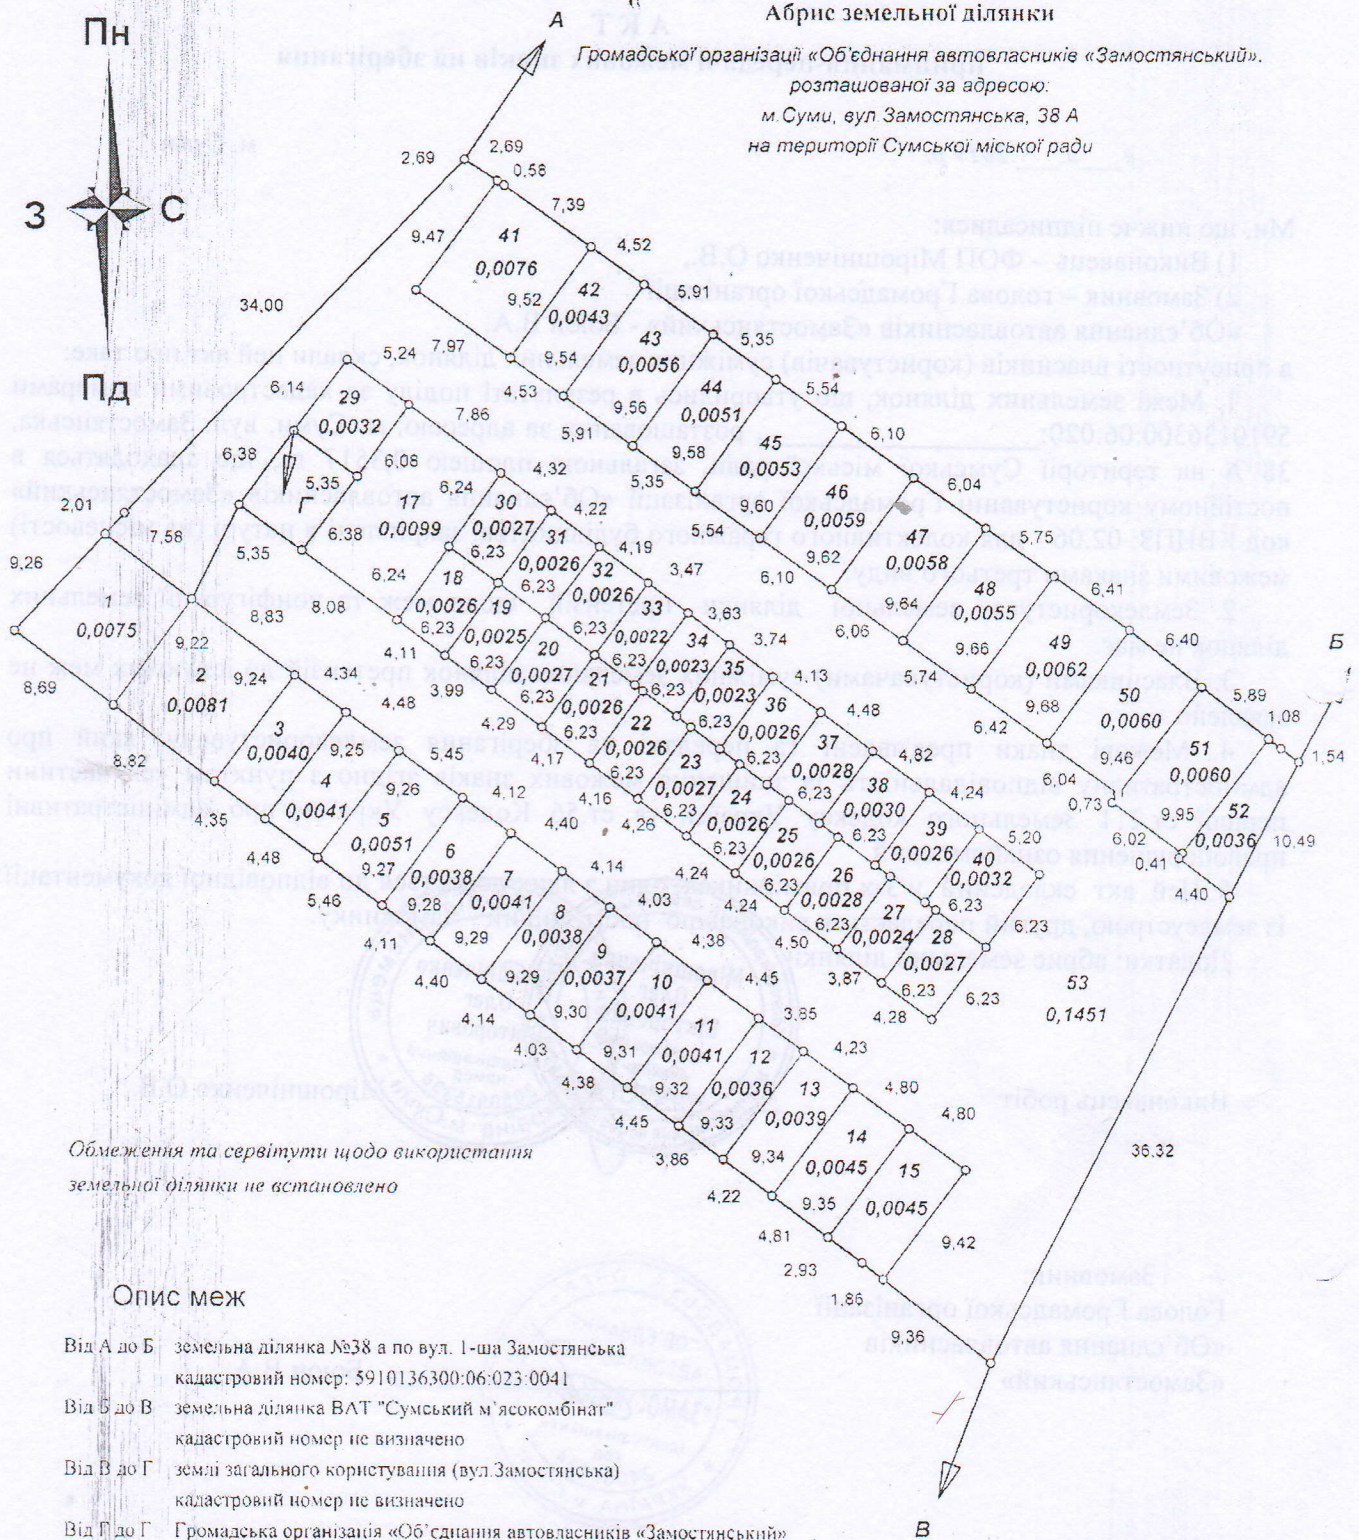


Обмеження та сервітути щодо використання земельної ділянки не встановлено

#### Опис меж

- Від А до Б земельна ділянка №38 а по вул. 1-ша Замостянська  
кадастровий номер: 5910136300:06:023:0041
- Від Б до В земельна ділянка ВАТ "Сумський м'ясокомбінат"  
кадастровий номер не визначено
- Від В до Г землі загального користування (вул. Замостянська)  
кадастровий номер не визначено
- Від Г до П Громадська організація «Об'єднання автовласників «Замостянський»  
кадастровий номер: 5910136300:06:020:1016

Масштаб 1 : 1000

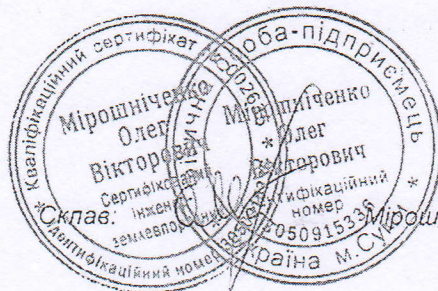

Склад: інженер-землеволодець Мірошніченко О.В. Кваліфікаційний номер 205091533