


Земельна ділянка, що набувається до відведення

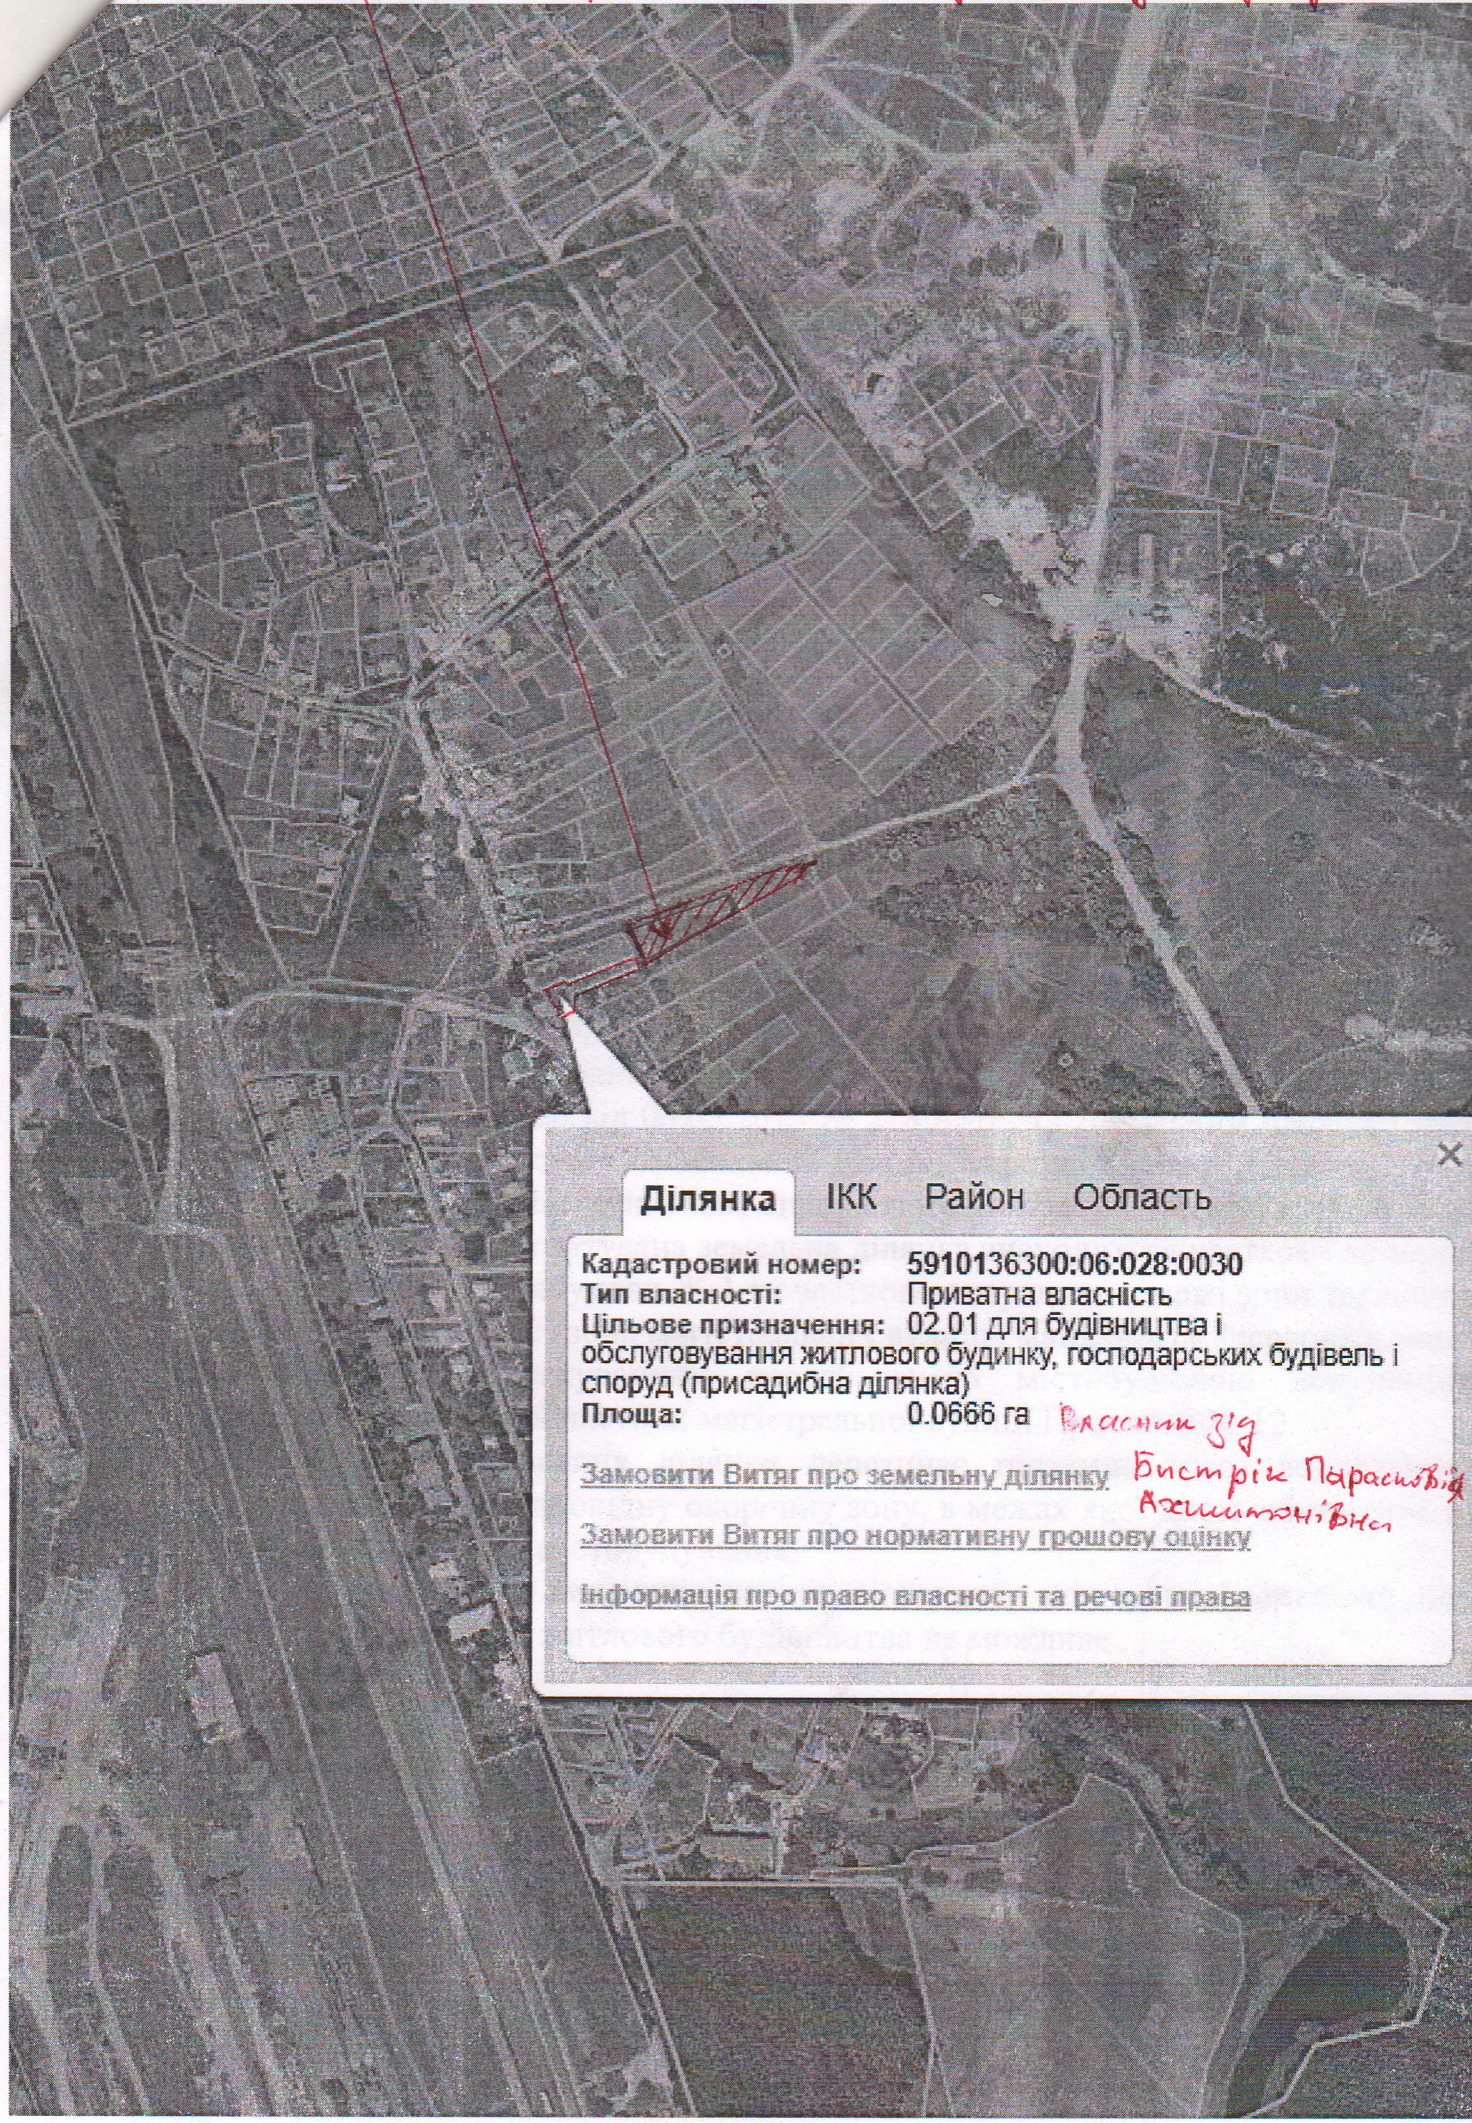

Ділянка ІКК Район Область

Кадастровий номер: 5910136300:06:028:0030  
Тип власності: Приватна власність  
Цільове призначення: 02.01 для будівництва і  
обслуговування житлового будинку, господарських будівель і  
споруд (присадибна ділянка)  
Площа: 0.0666 га

*Власник згідно  
Бистрик Парасюк  
Аксентівна*

[Замовити витяг про земельну ділянку](#)

[Замовити витяг про нормативну грошову оцінку](#)

[Інформація про право власності та речові права](#)