


**ПЛАН ПРИСАДИБНОЇ ДІЛЯНКИ**  
(викопіюваний з плану забудови квартала)

вул. Заозерна будинок № 32

квартал № 601

Масштаб 1:500

Земельна ділянка площею \_\_\_\_\_ кв.м.  
на підставі рішення виконкому \_\_\_\_\_  
Ради народних депутатів від \_\_\_\_\_  
зарєєстрований \_\_\_\_\_ 200\_\_ р.

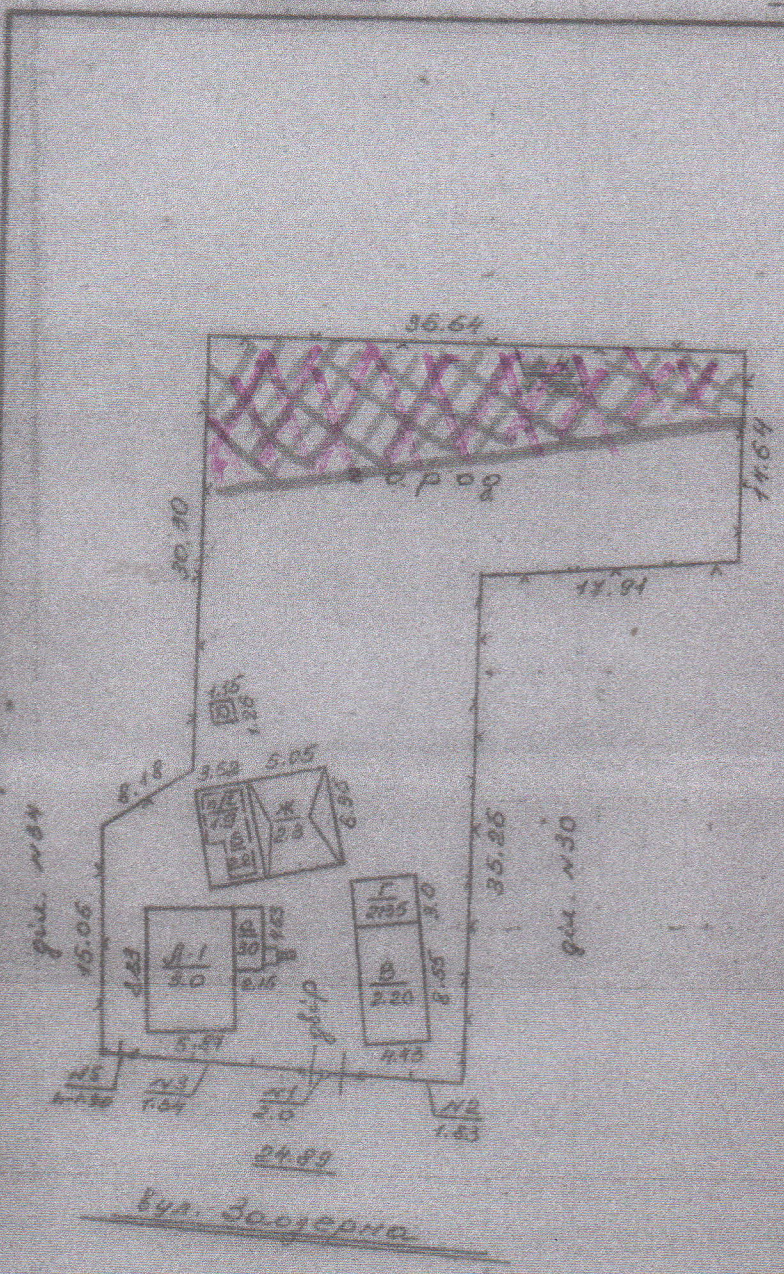

Площа присадибної ділянки		
Загальна площа ділянки за фактичним використанням (кв.м.)		1319
Під будівлями	всього	113
	житими	59
	нежитими	54
Під парканом		130
Під садом	фруктовим	
	декоративним	
Під городом		1016
Під _____		
Площа ділянки за відповідною нормою		910
Надлишок земельної ділянки (кв.м.)		409
Самовільний захват (кв.м.)		
Примітка		

Експлікація	
Літер за планом	Назва будови
А-1	життя. Будинок
Б, В	сарай
Г	д. кухня
Д	вбиральня
Ж	навес
п/в	погріб
Д1-Д5	Соворосса

Рєєстрація поточних змін  
проект Дмитро  
"03" 12 2010 р.

РЕГИСТРАЦІЯ ТЕХНІЧНОЇ ІНВЕСТИЦІЙНОЇ ПРОЄКЦІЇ  
ПРОЄКТ: Дмитро  
"29" 01 2010 р.

КПТ Сумська міська боро технічної інвєстиційної	
Директор	<u>Савонина</u>
Рєє. тех. змін виконав технік	<u>Савонина</u>
Перевірив	<u>Матвишова</u>
Дата виготовлення	"16" 03

ОРИГІНАЛ