



Графік зображення банково місця розташування земельної ділянки по вул. Г. Крст.

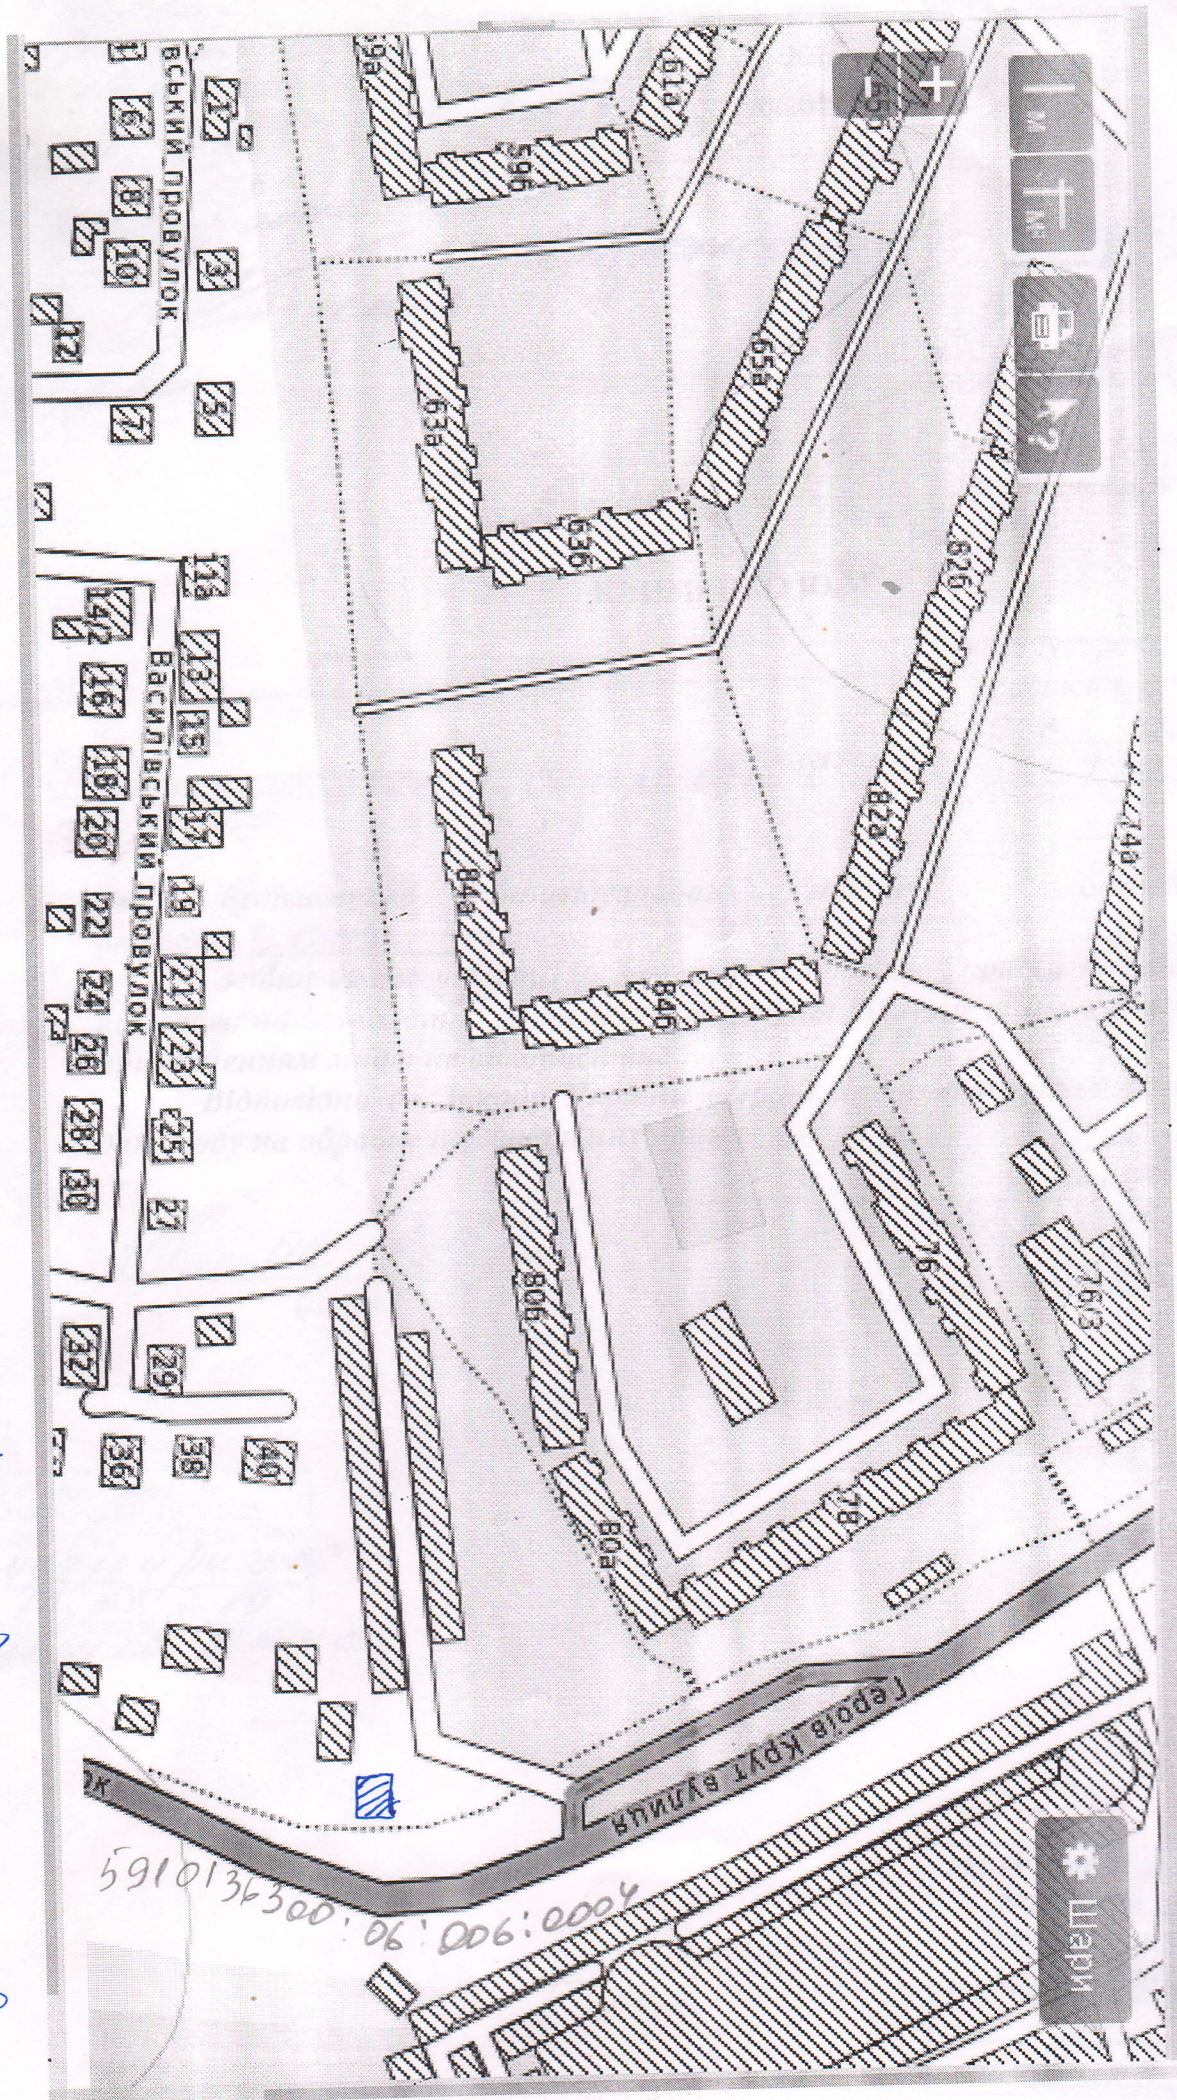

5910136300, 06:006:0004

ГРАФІЧНІ МАТЕРІАЛИ БАХОНОГО МІСЦЯ РОЗТАШУВАННЯ ЗЕМЕЛЬНОЇ ДІЛКИ ЗА АДРЕСОЮ:
м. Суми, вул. Г. Крута МАРШОВ С.М.
Зв. доз. № ~~100~~ А. Ю. БРОВАНИК

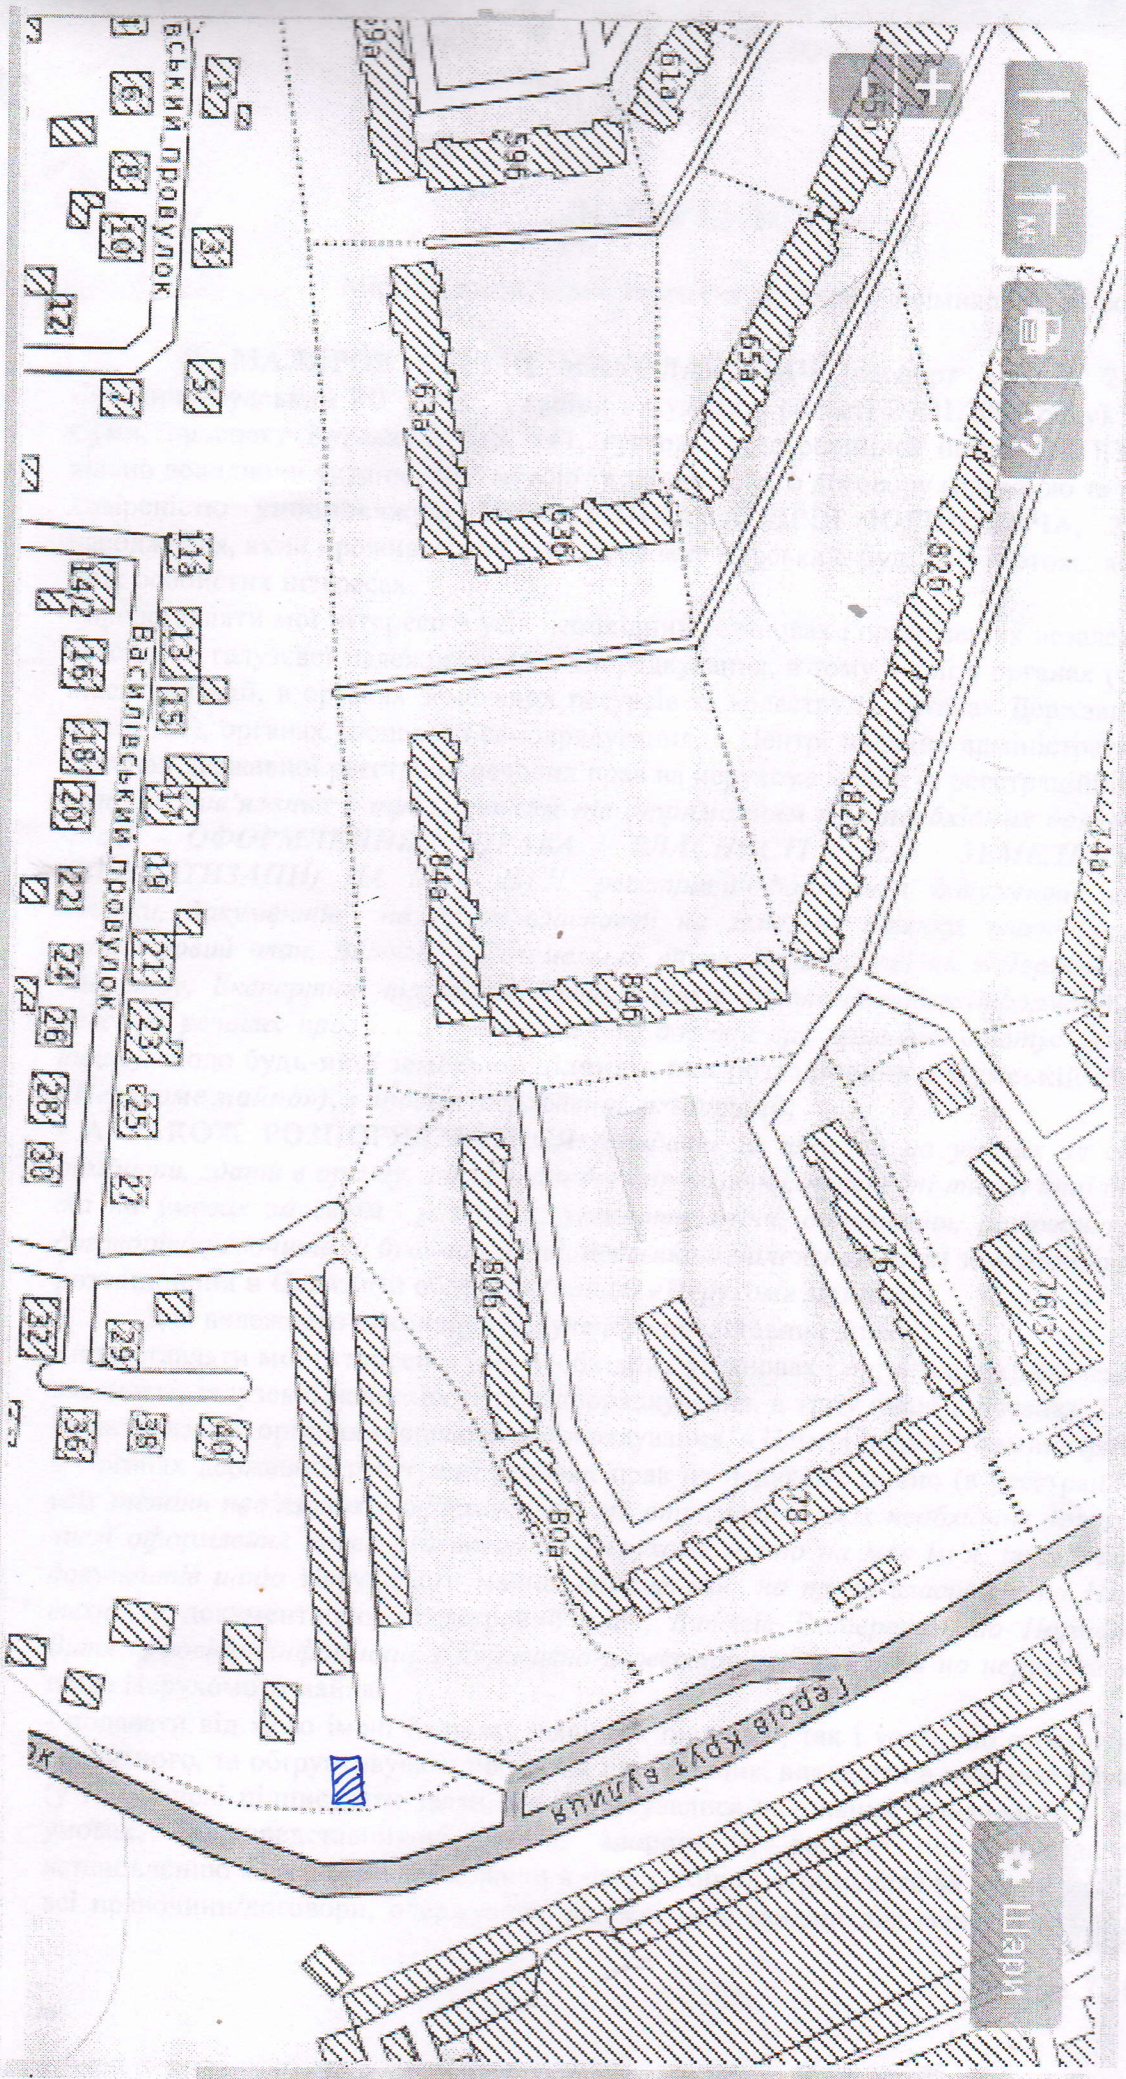

графічна схема багатого місяця розмірвання земельної ділянки для будівництва гаражів за адресою: м. Львів вул. П. Крут

