


Ділянка

Кадастр. номер: 5910136300:06:036:0876
 Призначення: 02.05
 Цільове призначення: 02.05 Для будівництва
 індивідуальних гаражів
 Вид власника: Приватна власність
 Площа: 0.0043 га
 Широта: 50.91009447546076
 Довгота: 34.84402406920416

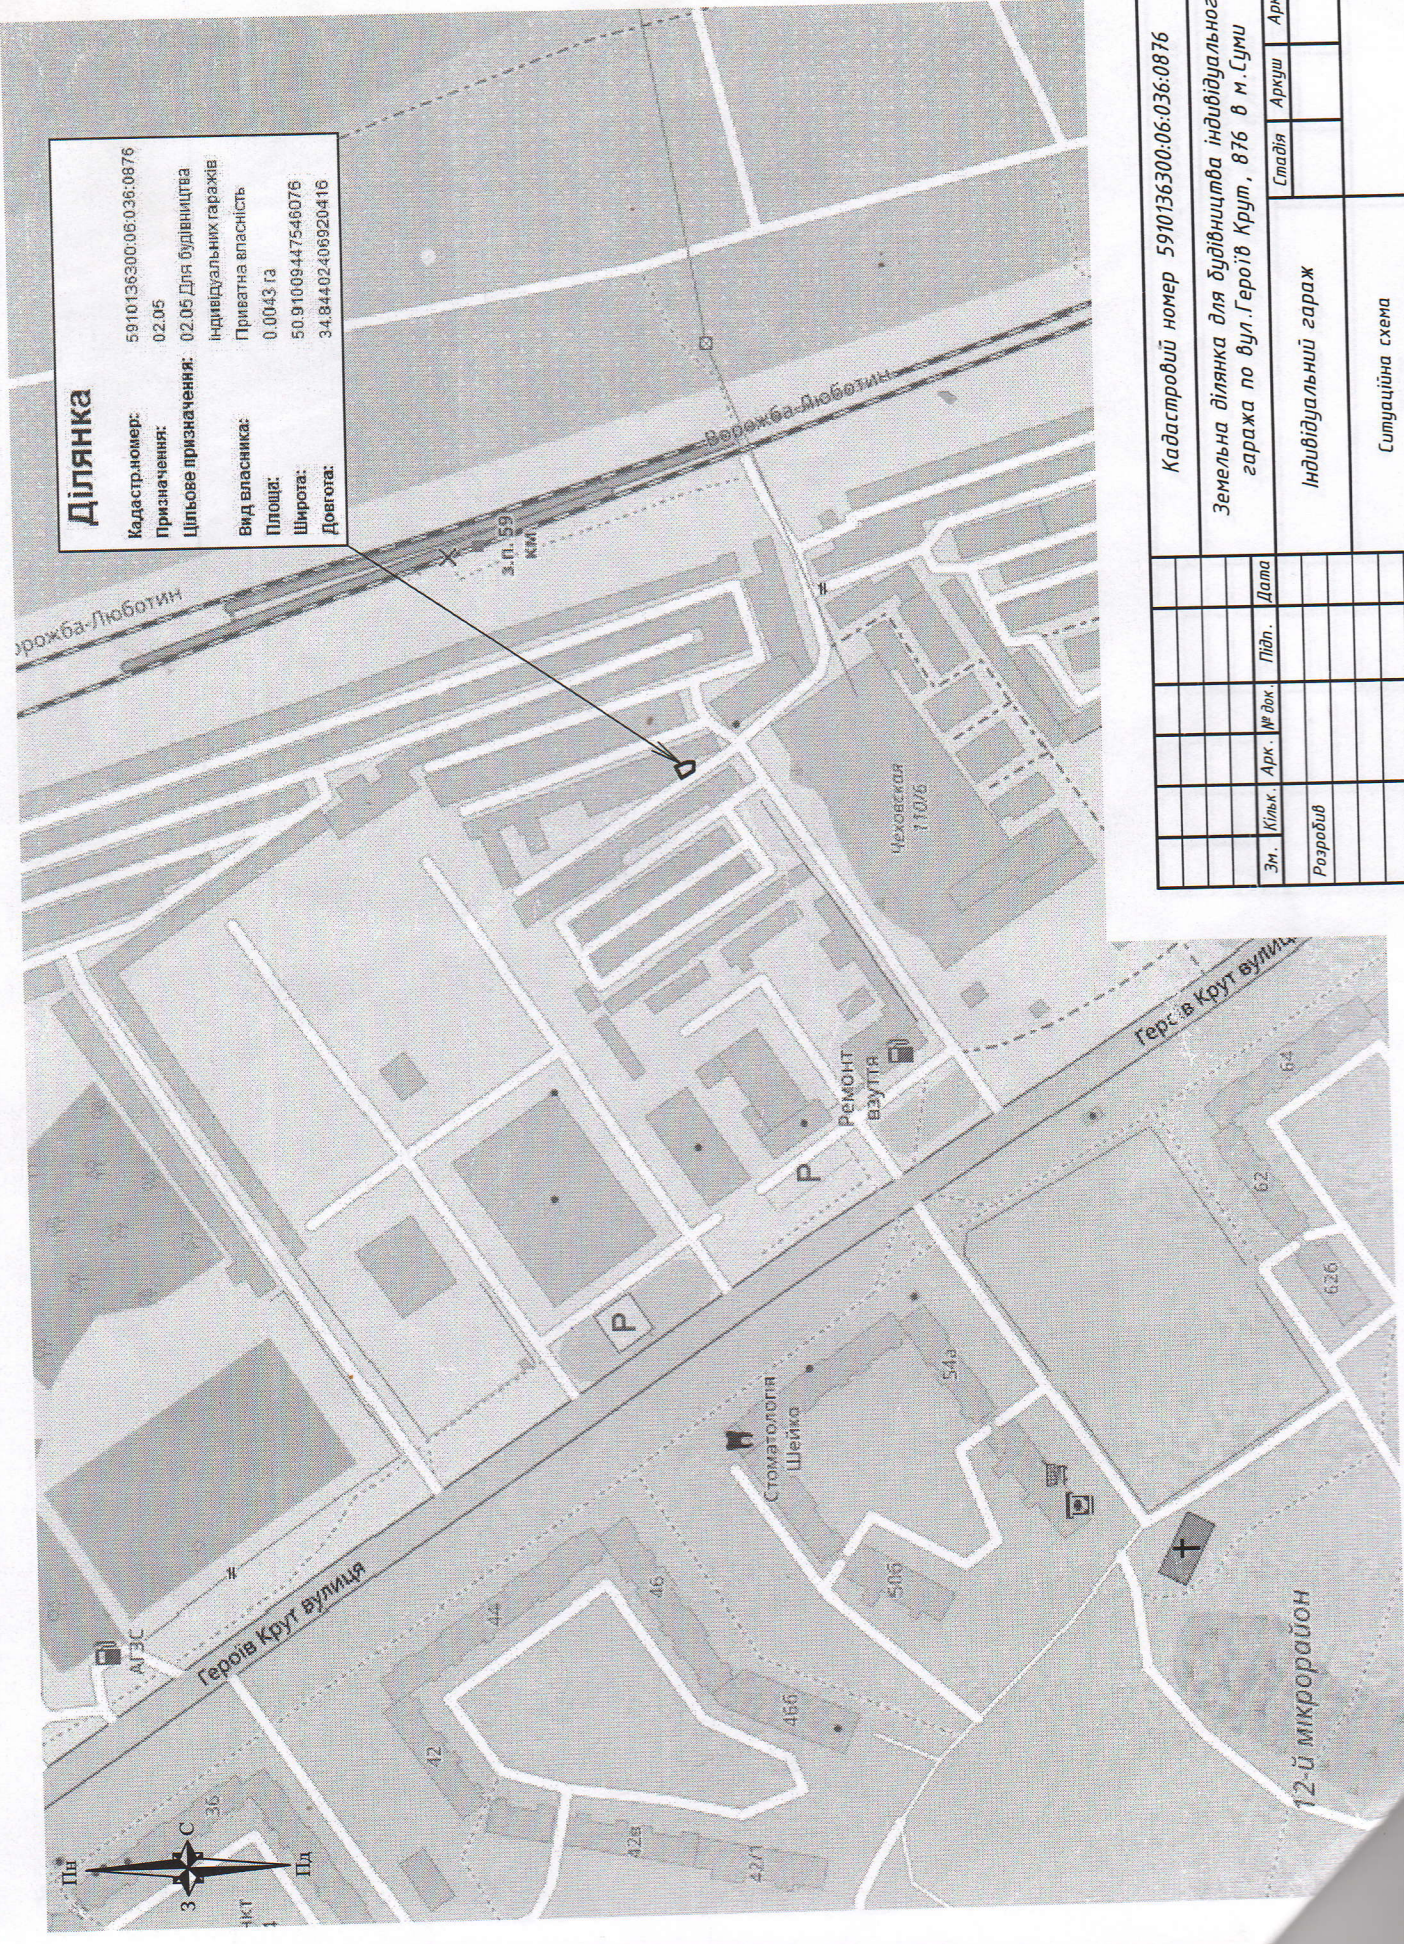

Кадастровий номер 5910136300:06:036:0876

Земельна ділянка для будівництва індивідуального гаража по вул. Героїв Крут, 876 в м. Суми

Індивідуальний гараж

Ситуаційна схема

Зм.	Кільк.	Арк.	№ док.	Підп.	Дата
Розробив					
Складія					
Архвш					
Архшвб					