


Викопіювання з топографічного плану М 1:2000

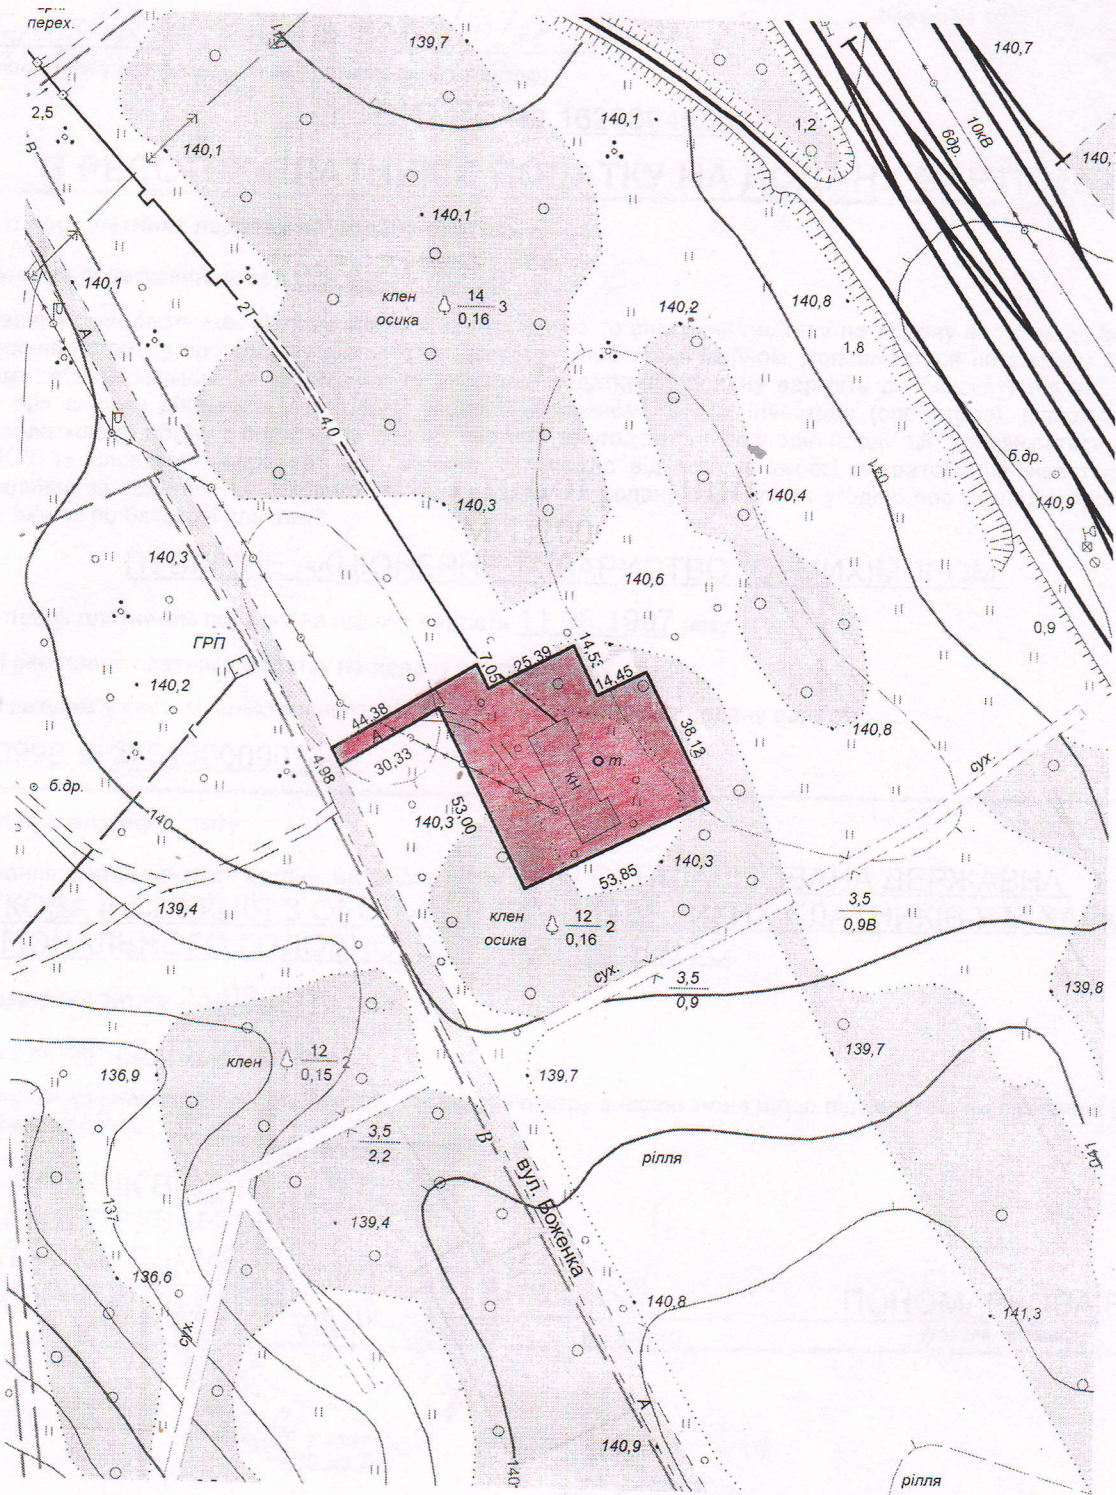

УМОВНІ ЗНАКИ



- земельна ділянка під розміщенням котельні
ПАТ «СУМИХІМПРОМ» орієнтовною площею 0,2852 га,
за адресою м.Суми в районі вул. М.Лукаша

Виконав
Нач.бюро генплану ВКБ
ПАТ «СУМИХІМПРОМ»

Шокаленко А.О.