


# Выкопировка из плана строительного квартала № 398

Усадебный участок № 38 по ул. (пер.) Красных партизан

город (поселок) Сумы Сумская область.

Пользователь Домоуправление № 4

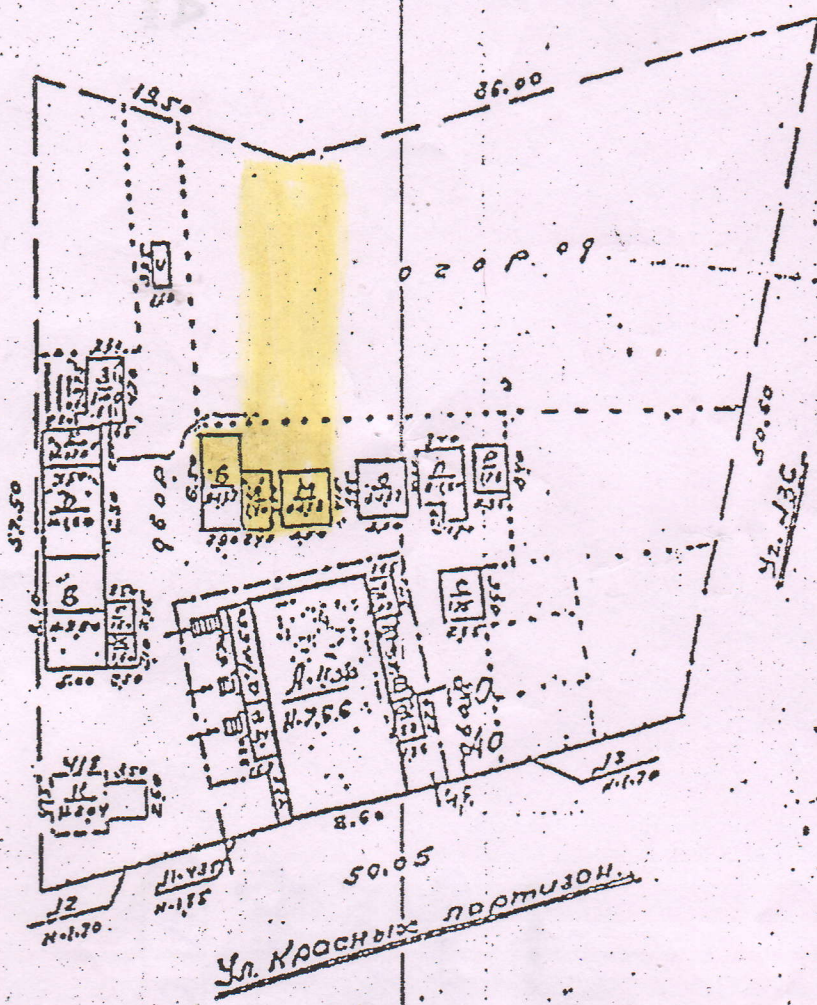

## Экспликация

Земельная площадь усадебного участка (по углам)		
Общая зем. пл.	2653	
под строен.	412	
в том числе:	жилищ.	173
	не жилищ.	239
под двором	727	
под фрукт. садом		
под декорат. пос.		
под огородами	1514	
под другим		
под неупорядоченными строениями, кроме т. называемых		
Примеч.		

Литер. по плану	Наименование строений
А.П.Ж.	Основное
а.а.а.а.	пристройки
	Кусты
Б.В.Г.Д.Е.Ж.	сарай
З.И.Л.М.Н.О.П.	сарай
У.	Уборная

Масштаб 1:500

Размеры строений показаны по доколу

Зарегистрировано общей площадью \_\_\_\_\_ кв. м  
 из постановки решения \_\_\_\_\_  
 городского (поселкового) Совета депутатов трудящихся  
 № \_\_\_\_\_ от \_\_\_\_\_ 1958 г.  
 регистрационный № \_\_\_\_\_

Копию см. № 4/х1-1968г. Никоненко.

Сумское межгородское бюро технической инвентаризации	
Исп. бюро	подпись
Составил техник	подпись
Проверил бригадир	подпись
Чертил копировщик	подпись
Дата обследования	25 января 1958 г.