


Лист № 4 земельна ділянка № 5

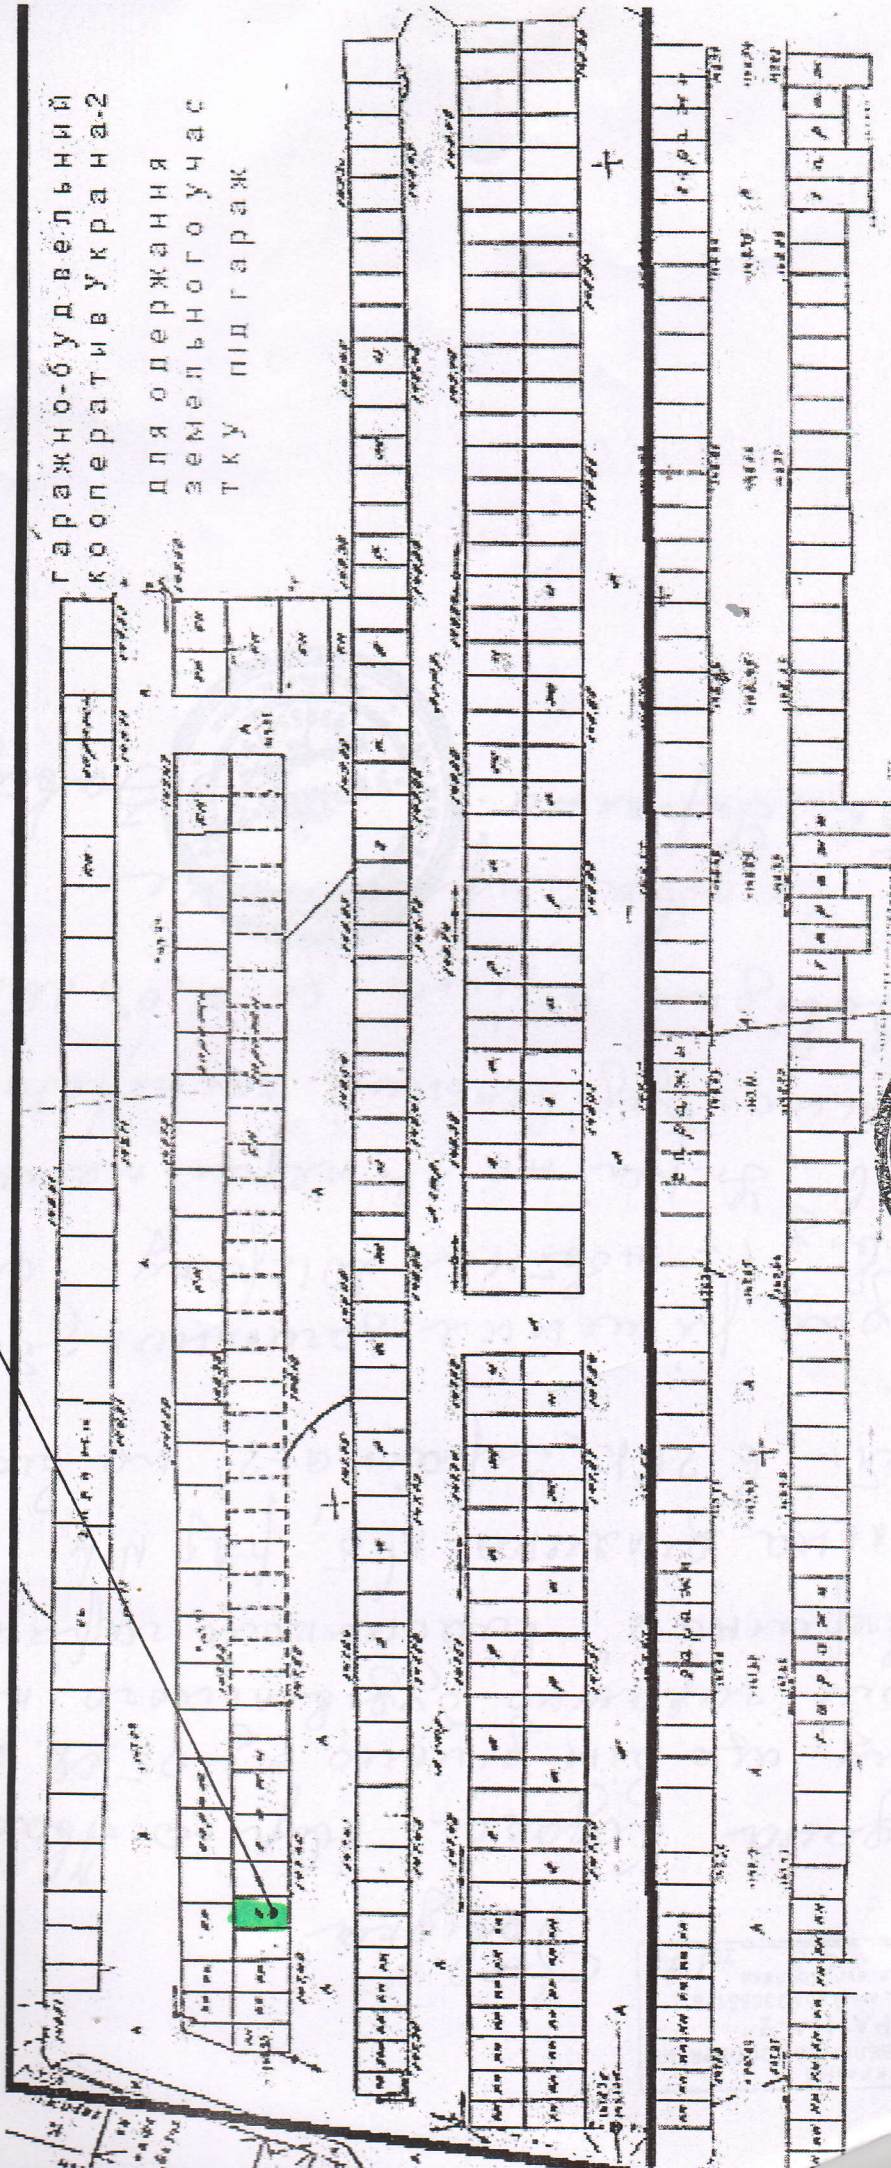

Зомба
Лист № 4 ЗБК "Україна-2"
Забудова М.О.