


Згідно з оригіналом
директор
М. Ф. Засі
19.12.11



Схема

10

розміщення земельної ділянки
ПАТ "Державної продовольчо-зернової корпорації України"
на території Сумської міської ради м. Суми Сумської області.
Масштаб 1 : 5 000

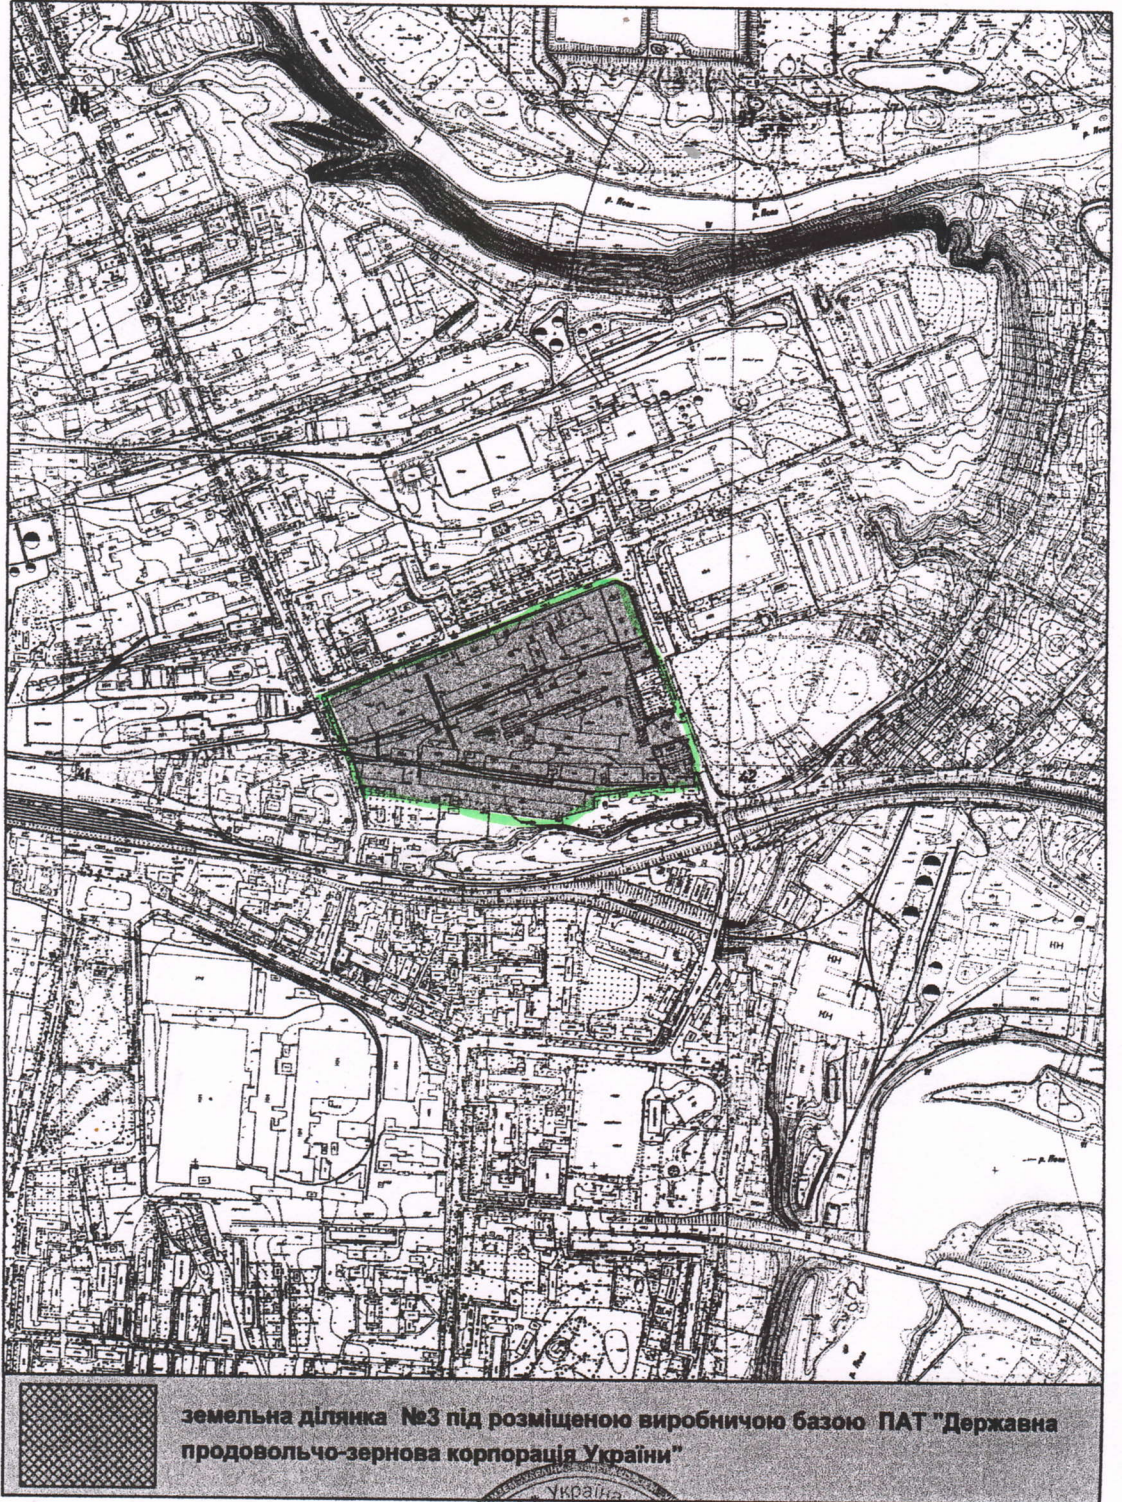

Склав:



Грицик Г.О.