


**План**  
**земельної ділянки землевласника(землекористувача):**  
**Михайлова О.А.**  
**розташованої за адресою: м.Суми, вул. Ювілейна, 78**

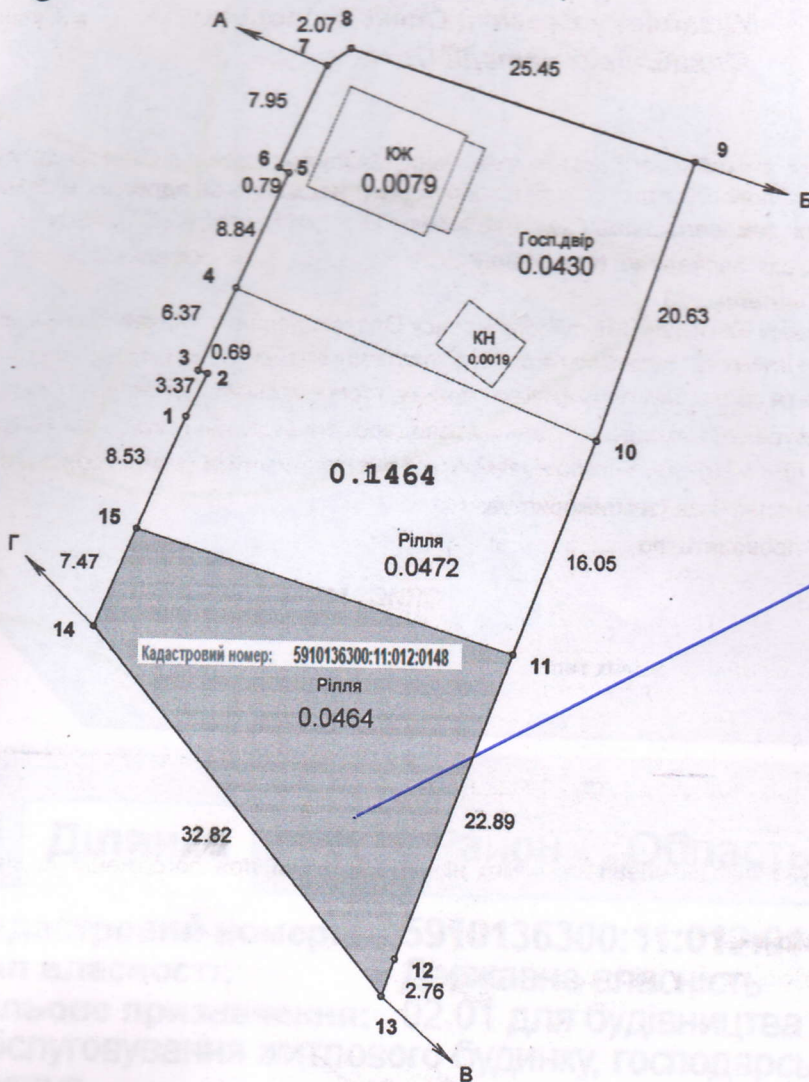

Масштаб 1:500

Номер рядка	Власники землі, землекористувачі та землі державної власності не надані у власність або користування	Шифр рядка	Код цільового використання земельної ділянки	Загальна площа земель, всього га гр4+гр34	сільськогосподарські угіддя				забудовані землі				
					Всього	у тому числі				Всього	у тому числі		
						Рілля	садів	сіножаті	пасовища		одно- та двоповерхова забудова	з них	
А	Б	В		2	4	5	8	11	12	34	35	35.1	35.3
24	Михайлов, ОА	22	02.01	0.1464	0.0464	0.0464	0.0000	0.0000	0.0000	0.0528	0.0098	0.0098	0.0430

**Опис меж**

- Від А до Б земля загального користування (вул. Ювілейна)
- Від Б до В земельна ділянка №80 по вул. Ювілейній
- Від В до Г земля загального користування (вул. 1-а Красносільська)
- Від Г до А земля загального користування (проїзд)