


Сидоренко Олександр Миколайович

Місце розташування
земельної ділянки

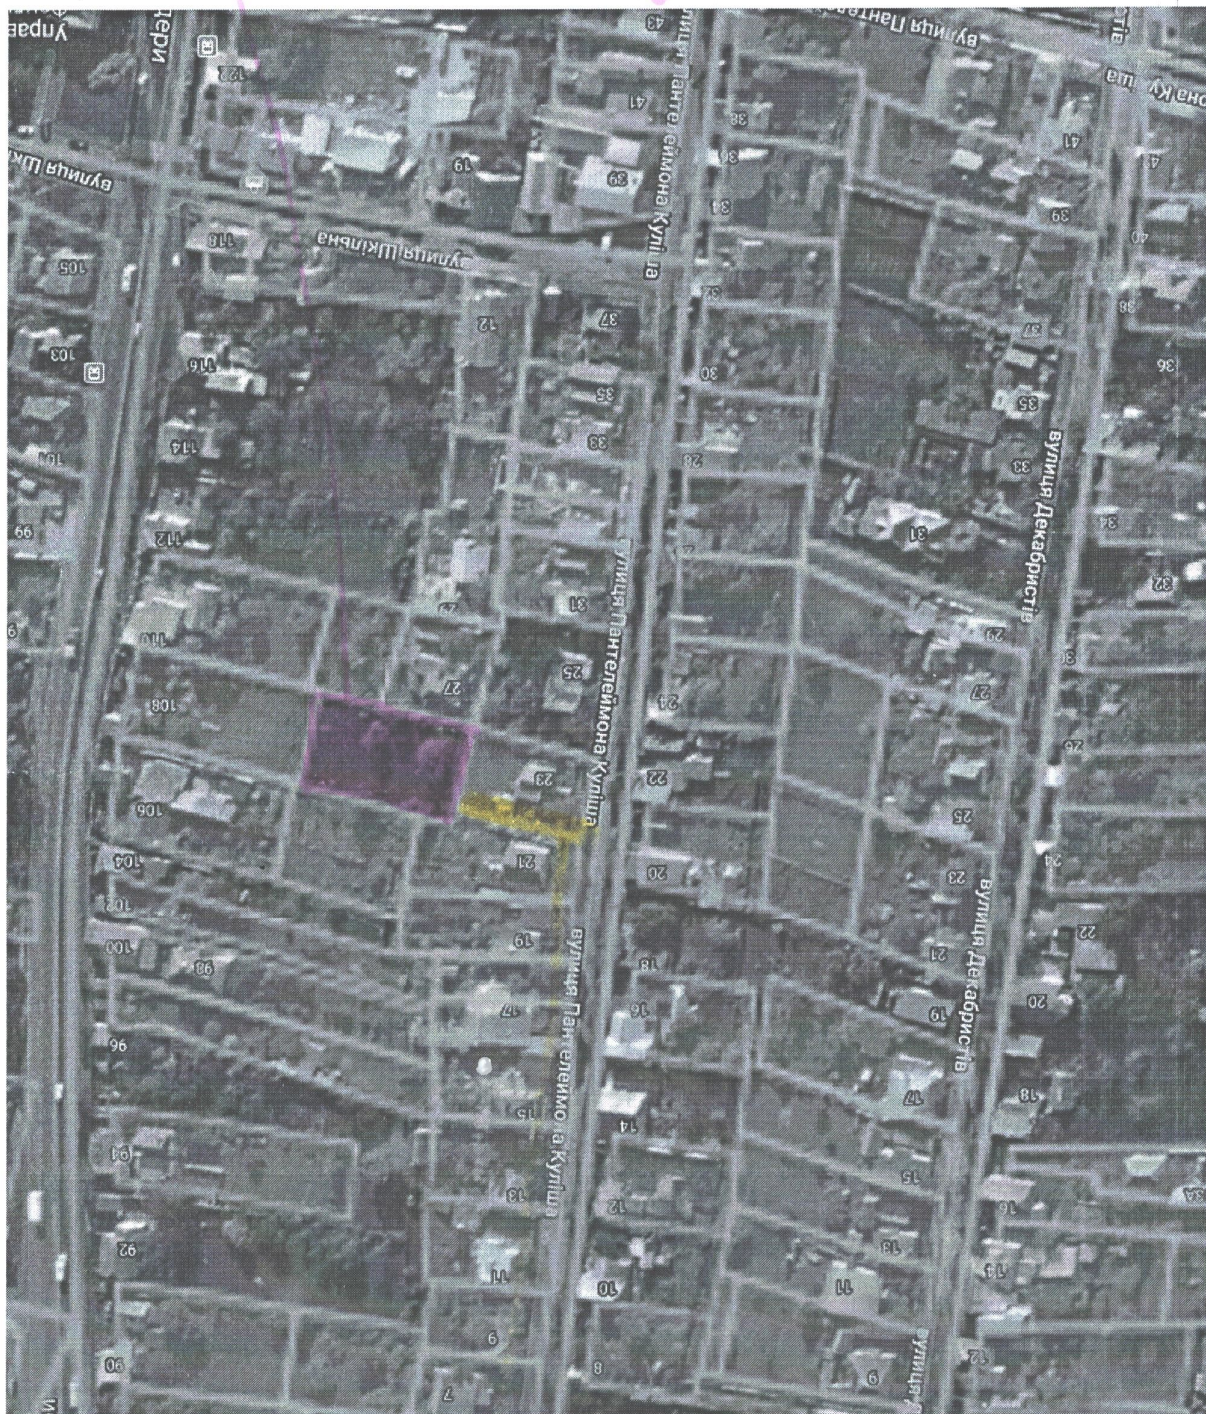

місце проходу та проїзду
через зем. ділянку за адресою
м. Суми, вул. Пантелеймона Куліша, 23