


СИТУАЦІЙНИЙ ПЛАН РОЗМІЩЕННЯ ТС

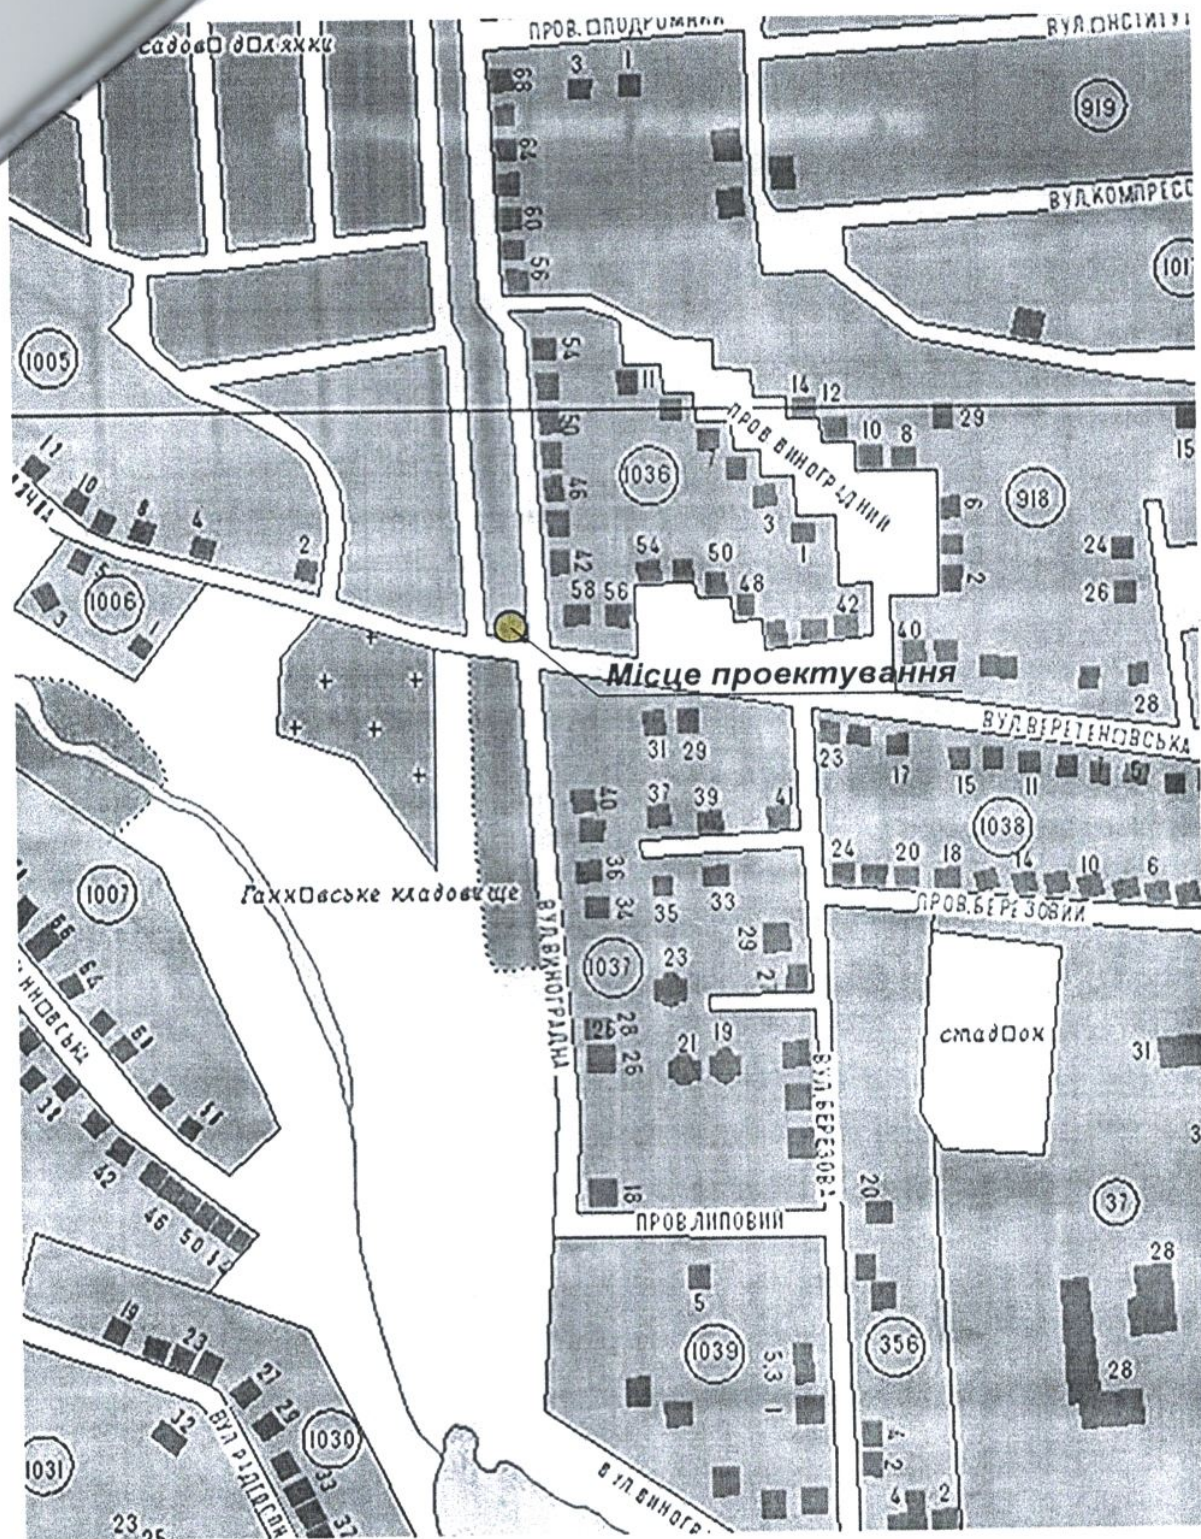

| | | | | |
|------------|------------|--------------------|------|---------------------------|
| | Прізвище | Підпис | Дата | Ситуаційний план М 1:5000 |
| Підготував | Колесов | <i>[Signature]</i> | | фізична особа підприємець |
| Перевірів | Горбуленко | <i>[Signature]</i> | | Колесов В.О. |
| | | | | АР № 007874 |