


Схема

розміщення земельної ділянки гр. Кургана В. П.
на території СМГО "Садівницьке об'єднання Озерне"
сад. тов. "Комунальник-2", діл. № 75, Сумської області.

Масштаб 1 : 10 000

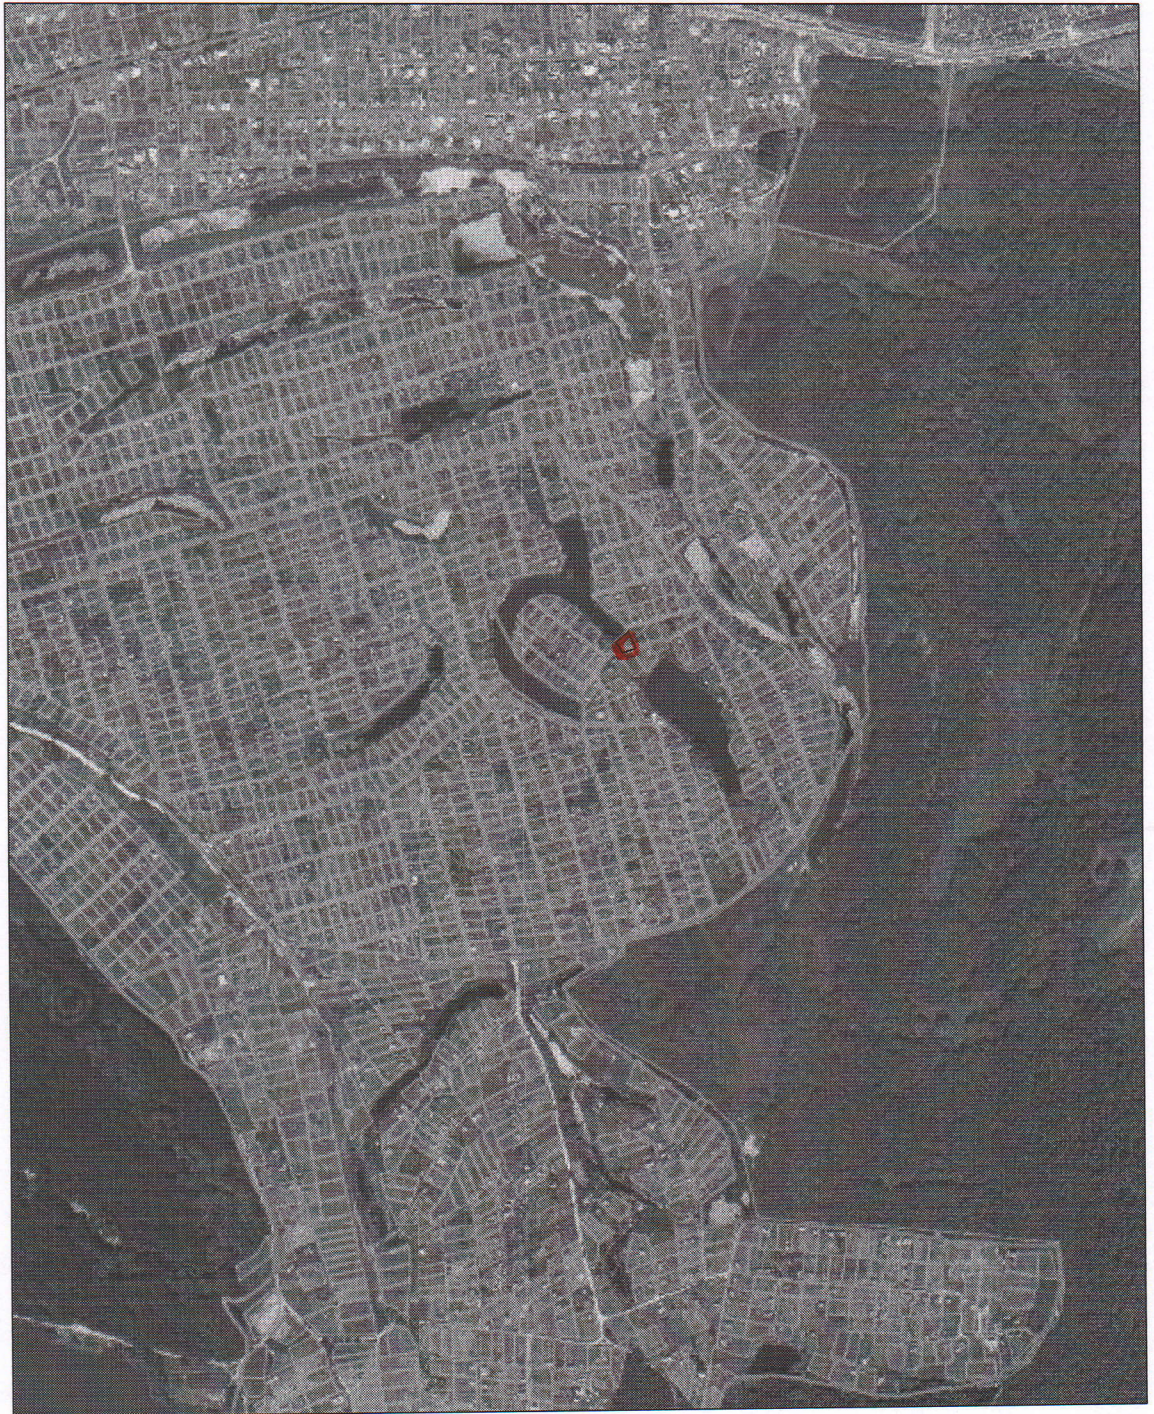

земельна ділянка , що відводиться гр. Кургана В. П.