


I. Схематический план

усадебного участка (в кварталах новой застройки)  
схематический план в границах уборочной площади).  
Масштаб 1:500

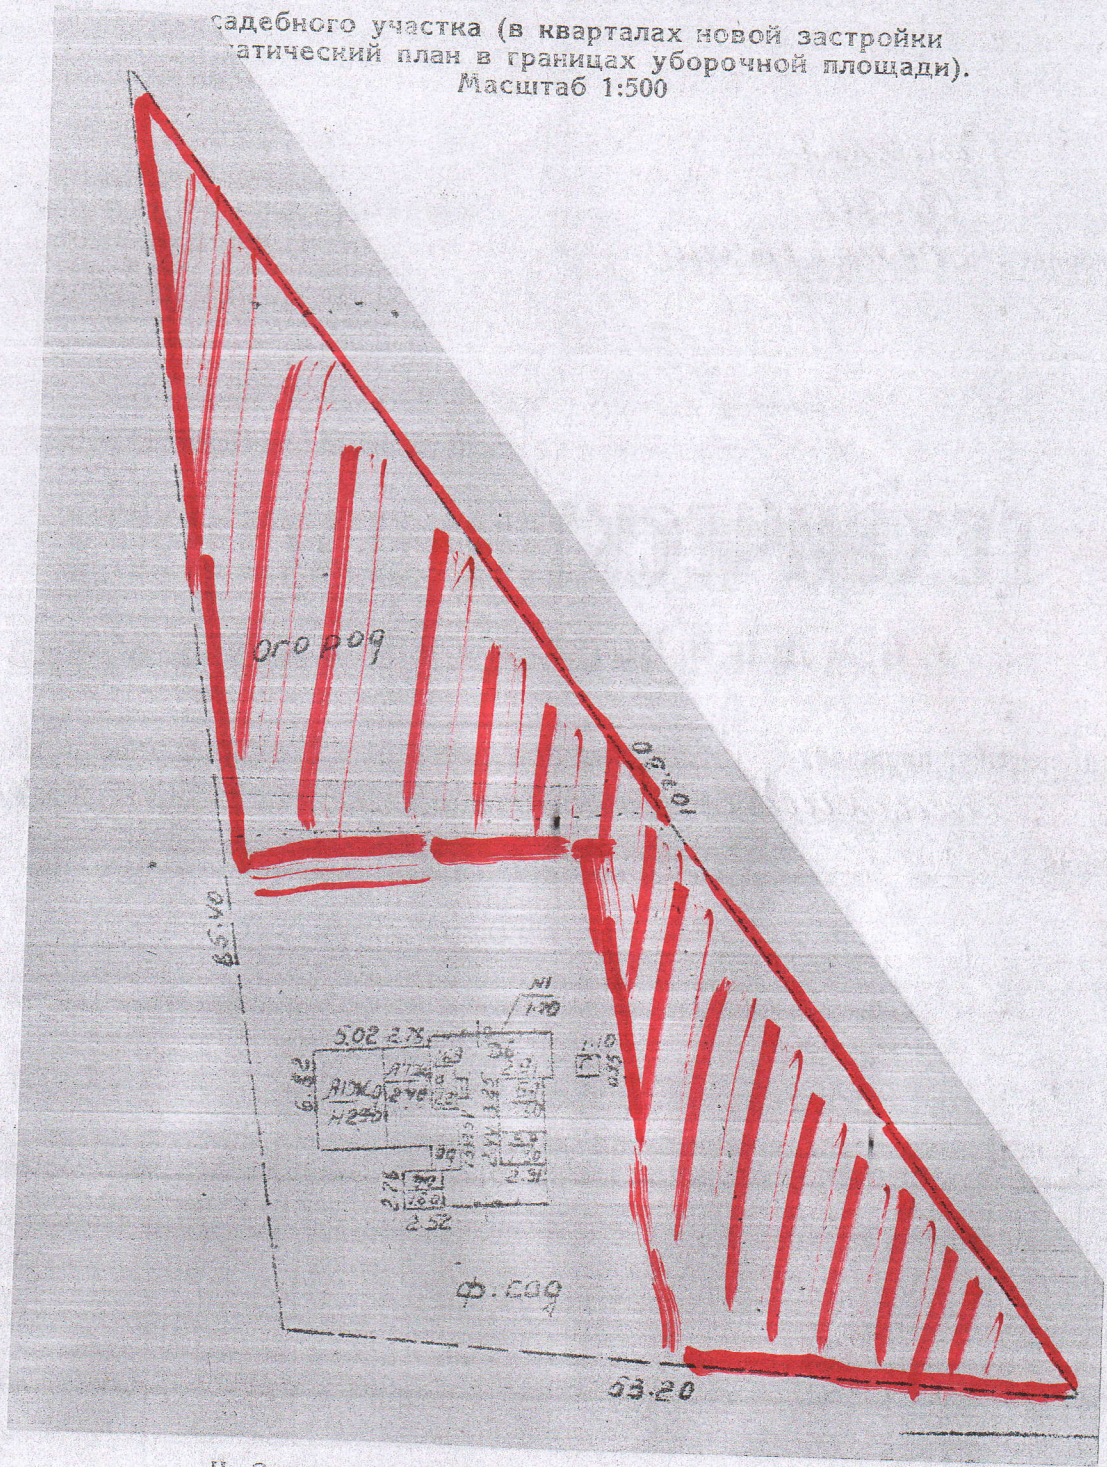


II. Земельная площадь усадебного участка  
(по угодьям) в кв. метрах

Дата записи	Общая площадь	В том числе							Зеленые насаждения			
		Под застройкой	Под двором	Под садом		Под огородом	Под детскими и спортивными площадками	Деревья		Кусты		
				Фруктовый	Декоративным			Фруктовые шт.	Декоративные шт.	Отдельно стоящие шт.	Живая изгородь пог. м.	
1	2	3	4	5	6	7	8	9	10	11	12	13
21. VII. 2013		88	42	905		1218			48			

**ТОПОГРАФО-ГЕОДЕЗИЧНИЙ ПЛАН М 1 : 500**

Інженерно-геодезичні вишукування  
для складання проекту газопостачання житлового  
будинку по вул. Багацького, 29 в м. Суми  
Заявка №87 від 20.10.09 р.  
(планшет № 818)

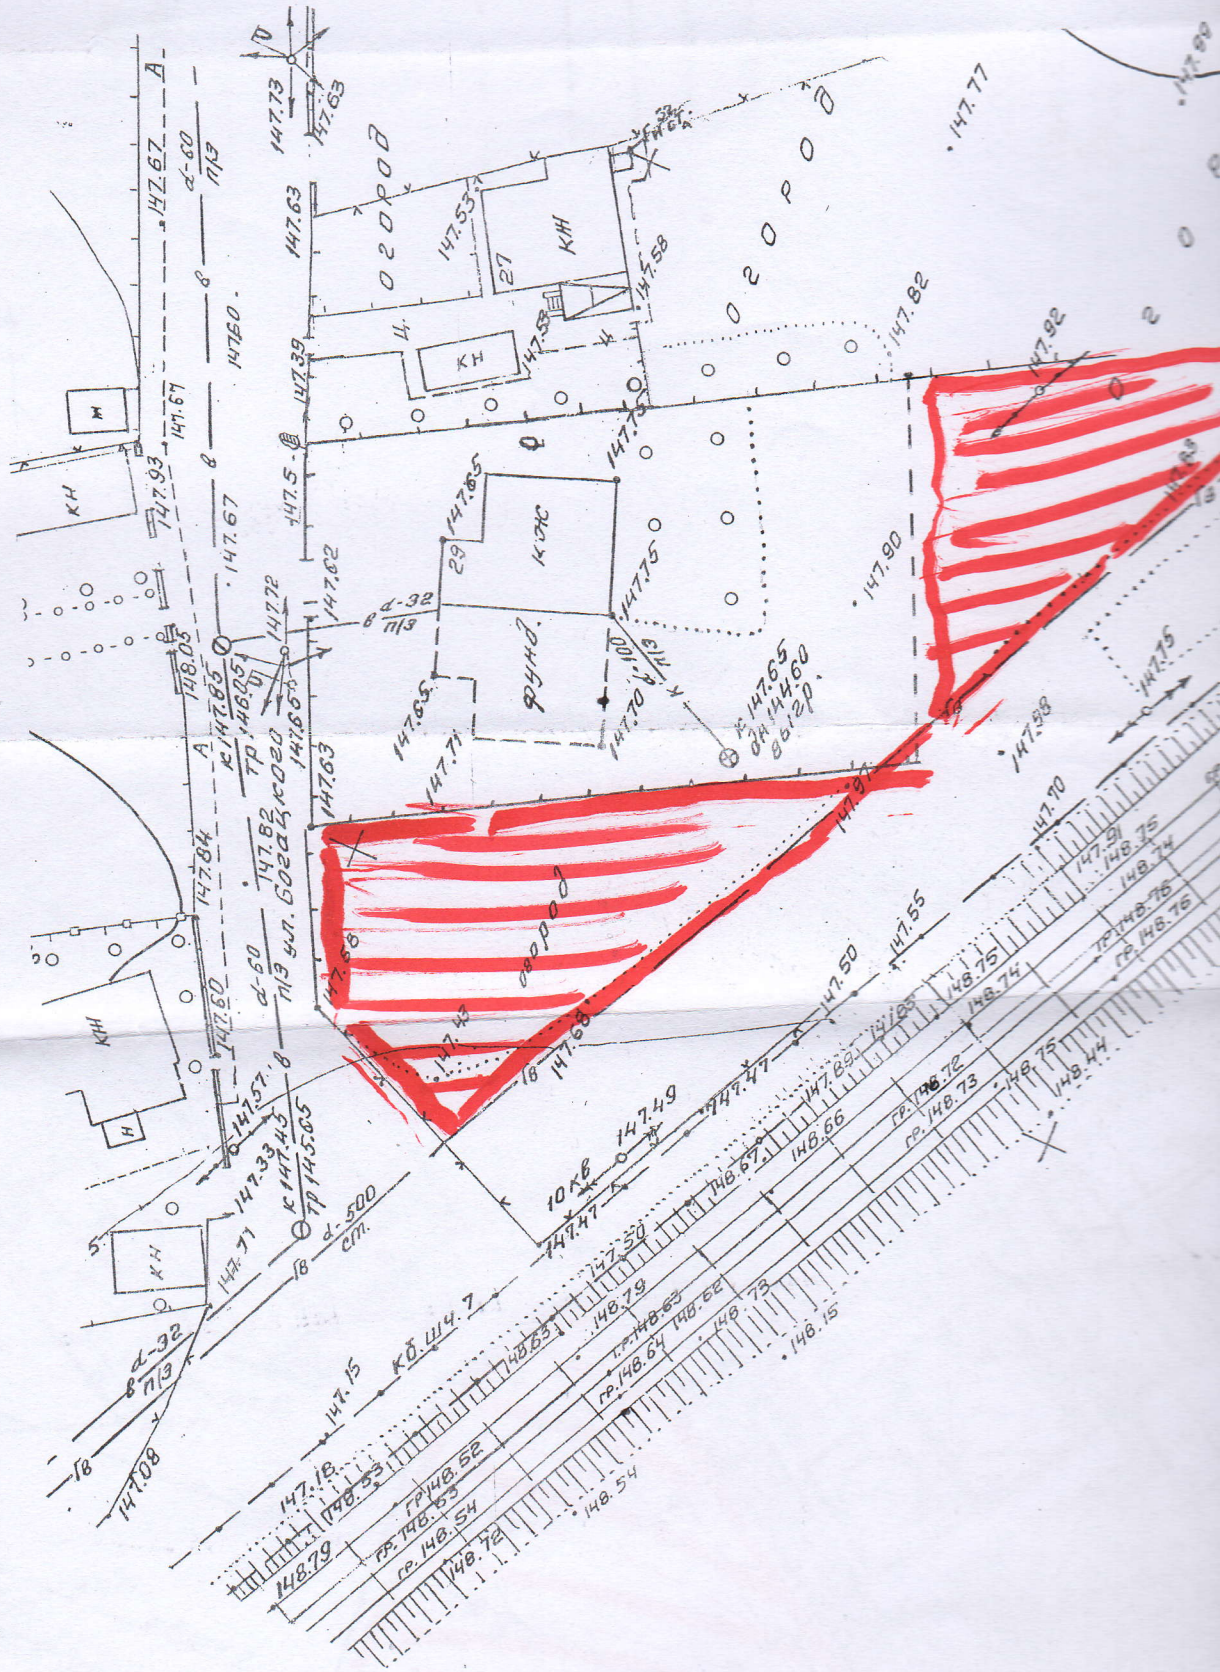

# СХЕМА ГЕНЕРАЛЬНОГО ПЛАНА М 1:500

