



СХЕМА ПЛАНОВОЇ ОСНОВИ  
а визначення координат кутів повороту меж земельної ділянки

гр. Рубана Артема Івановича  
для будівництва та обслуговування жилого будинку,  
господарських будівель і споруд  
м. Суми, громадська організація "Садівниче товариство - "Хімік-1",  
ділянка №431 "Б"


X 5 630 305.711  
Y 5 252 428.828

T1

T2

X 5 630 284.475  
Y 5 252 317.806

землі загального користування (вул. Римського-Корсакова)

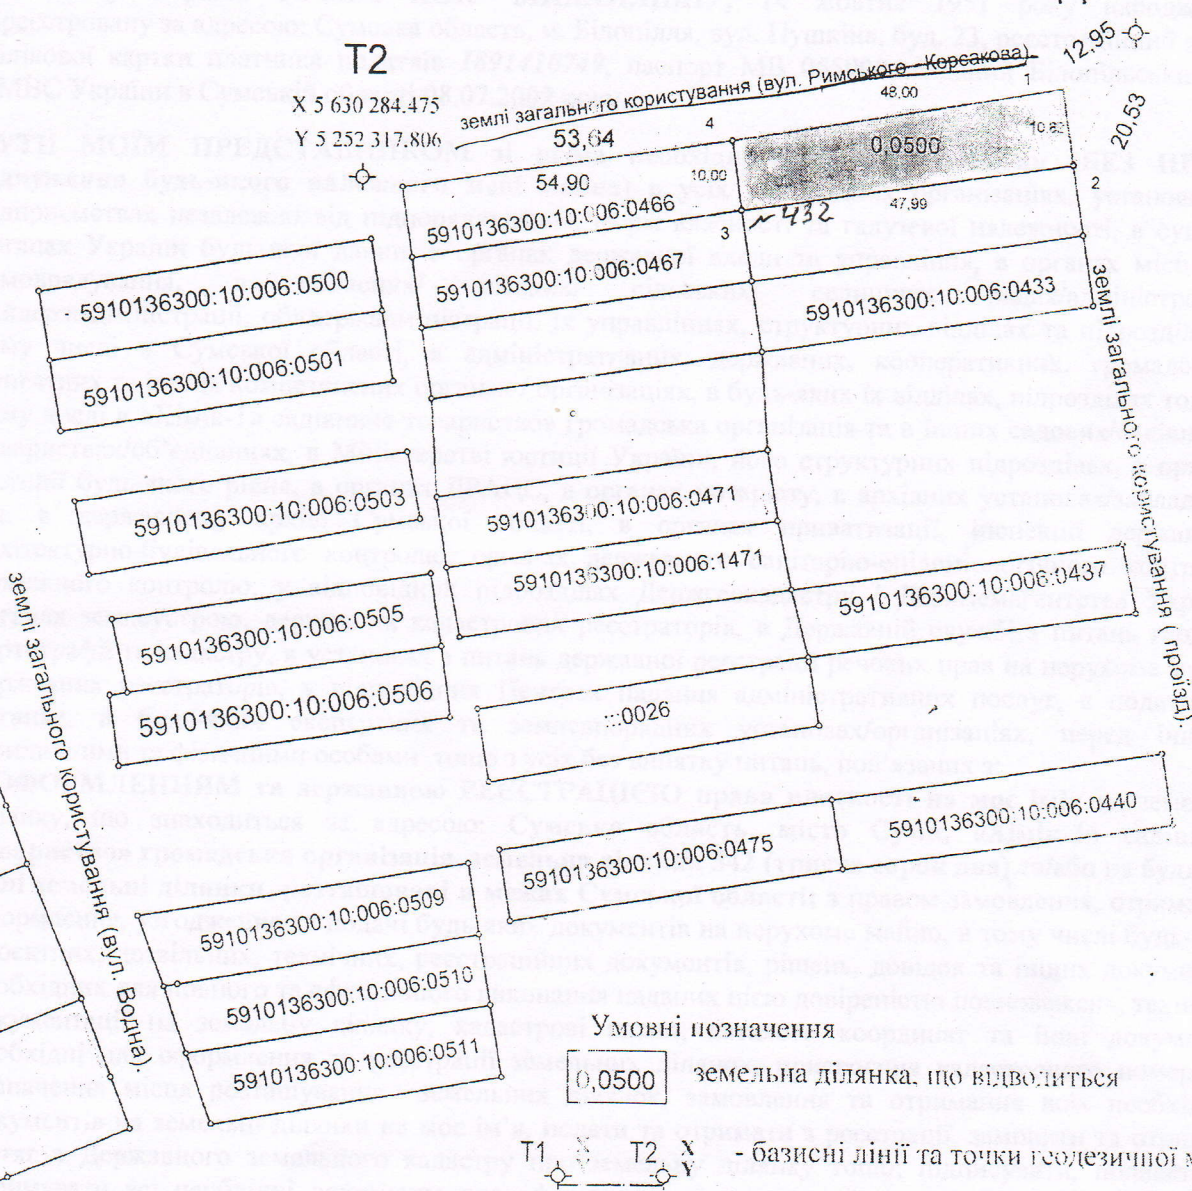

Умовні позначення

0,0500 земельна ділянка, що відволотиться

T1 X T2 X - базисні лінії та точки геодезичної мережі.

- межі сусідніх земельних ділянок

МАСШТАБ 1:1000

Інженер - землепорядник

Сокрута С.М.