


≈ 90 м. кв.

# ТОПОГРАФІЧНА ЗЙОМКА

Масштаб 1 : 500

за адресою: м. Суми, вул. Супруна, 3А  
Планшет № 1058.

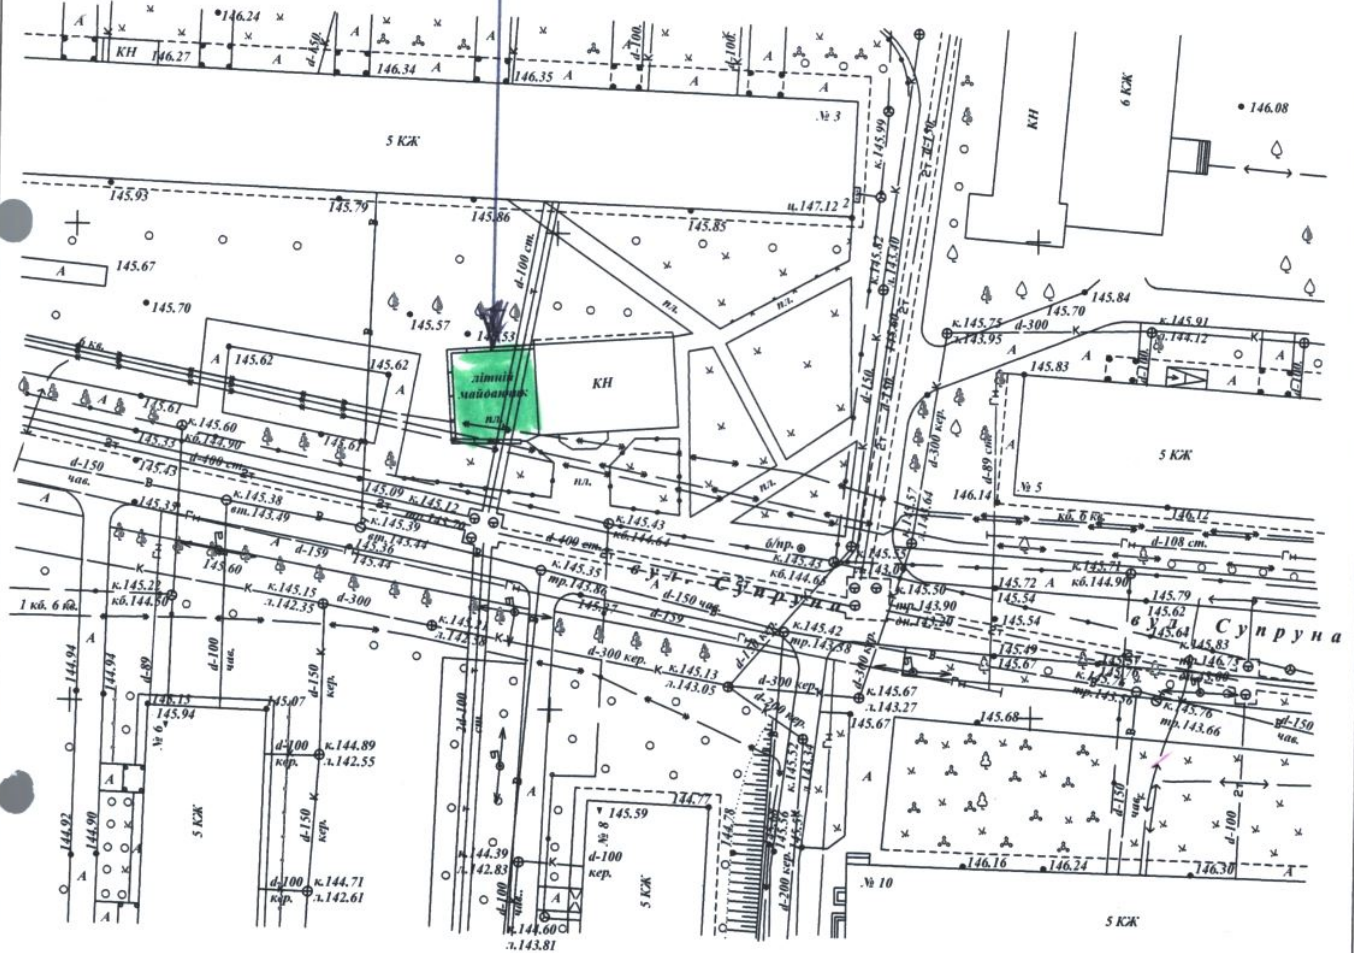

Виконав:

Христич М.А.

Сертифікований  
інженер-геодезист:

Христич Г.А.