ВИКОПІРОВКА З ПЛАНУ ПОВЕРХІВ

будинок № 129 вулиця Курська

місто Суми

Поверх п/д літер "А-V"

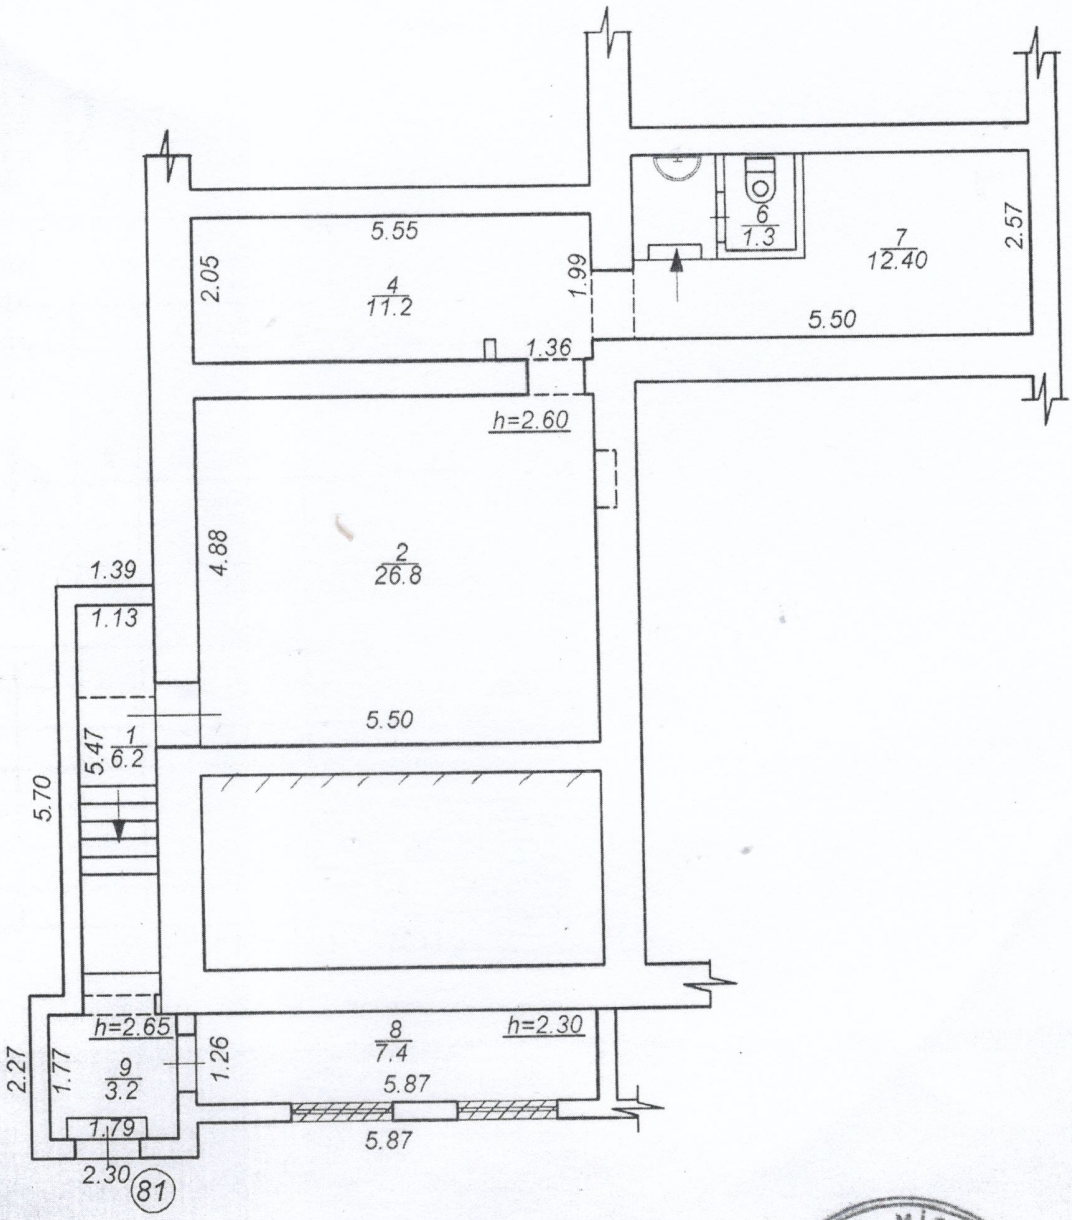

Масштаб 1:100

Комунальне підприємство "Сумське міське бюро технічної інвентаризації"		
Директор		Афанасьєв Б.В.
Склав техпік		Ігнатова Т.В.
Перевірив		Головач С.А.
Дата виконання	"17" 03 2011 р.	