


ПЛАН
нежитлової будівлі, літера "А- V"

вулиця (провул., проспект) Нахімова № 21
місто (селище, село) Суми
район Ковпаківський область Сумська

Поверх 1

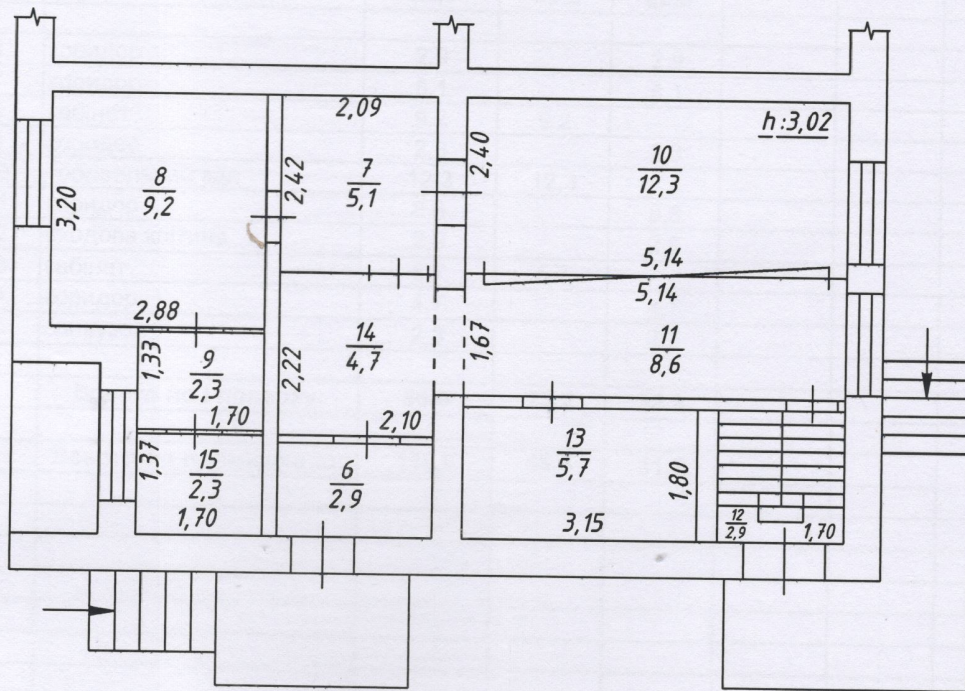

Масштаб 1:100