


ПЛАН
нежитлової будівлі, літера "А- V"

вулиця (просул., проспект) Нахімова № 21
місто (селище, село) Суми
район Ковпаківський область Сумська

Поверх n/d

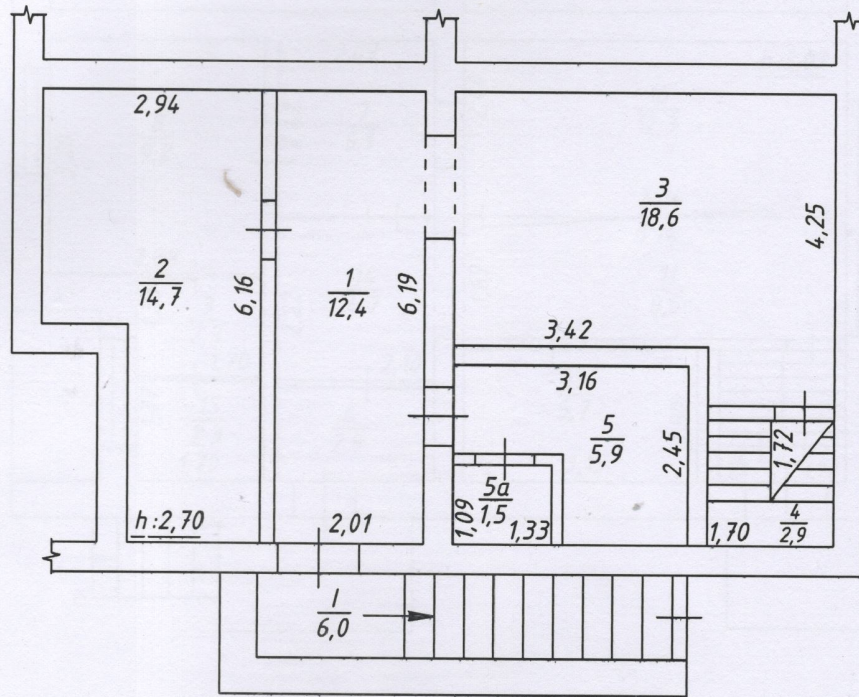

Масштаб 1:100