


**ПЛАН
нежитлових приміщень**

Площа (провулок, вулиця) Коцюя Михайла, № 27/1,
місто (село, селище) Суми,
район _____,
область Сумська.

Масштаб 1: 100

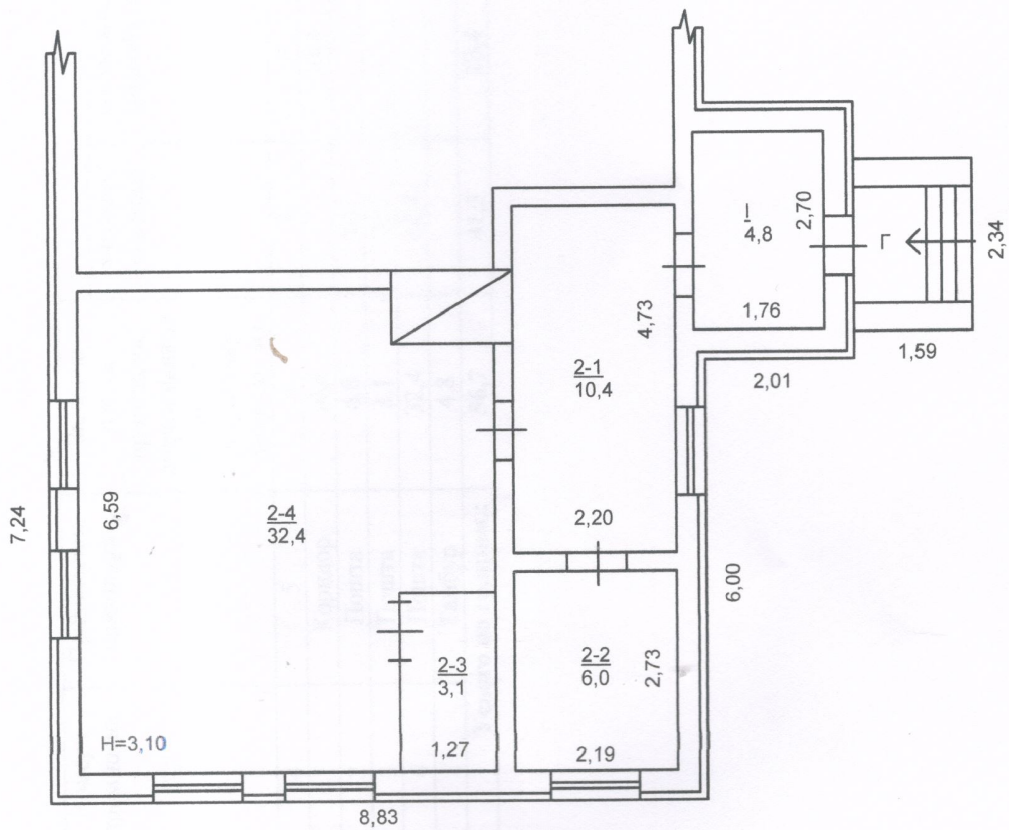

Україна * Міністерство Житлово-комунального господарства України * Інженерно-архітектурно-будівельна фірма "Циганок І.О."		
Директор	Інженер-архітектор	Циганок І.О.
Розробник	Інженер-архітектор	Лобач Г.В.
Переглянув	Інженер-архітектор	Лобач Г.В.
15.10.2019 року		