


ПЛАН ПОВЕРХУ
 вул. Комсомольська, № 28
 Місто Суми
 Поверх I літер "А-1"
 Масштаб 1:100

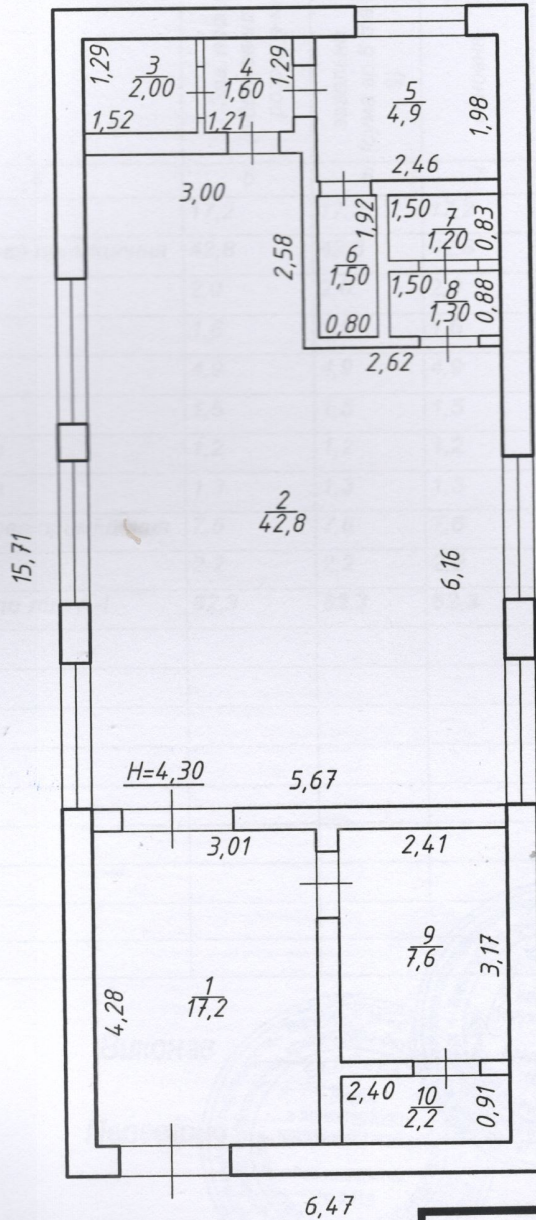

Фізична особа-підприємець "Бурик Владислав Олександрович"	
ФОП	Владислав Олександрович Бурик
Виконав	Г.О. Миронцова
серія АЕ №002535 кваліфікаційного сертифікату	
Реєстраційний № 2418	
Дата виконання	"11" 11 2013 р.