


ПЛАН ПОВЕРХІВ

Будинок по вул. проспект М.Лушпи будинок 51
 місто Суми квартал _____
 Поверх I літер "А-І"

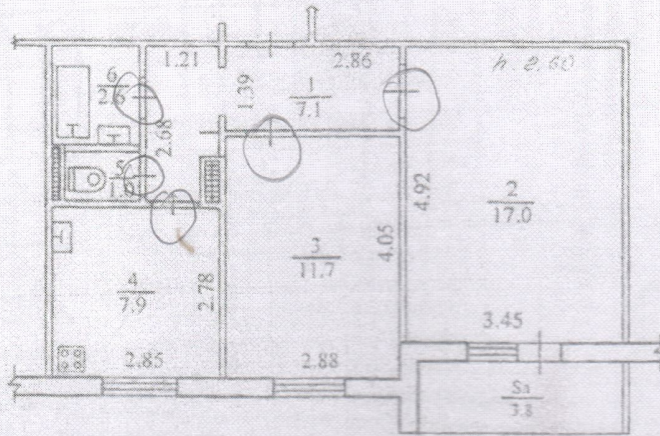

Масштаб 1:100

Комунальне підприємство "Сумське міське бюро технічної інвентаризації"		
Директор	<i>[Signature]</i>	Афанасьєв Б.В.
Склад технік	<i>[Signature]</i>	Верещагіна В.В.
Перевірив бригадир	<i>[Signature]</i>	Сезченко В.П.
Креслив	<i>[Signature]</i>	Верещагіна В.В.
Дата виконання	"20" 01 2006	