


ВИКОПЮВАННЯ
з поверхового плану будинку
 будинок № 5 вулиця Миру
 місто Суми літер "A-IX"
 поверх 1

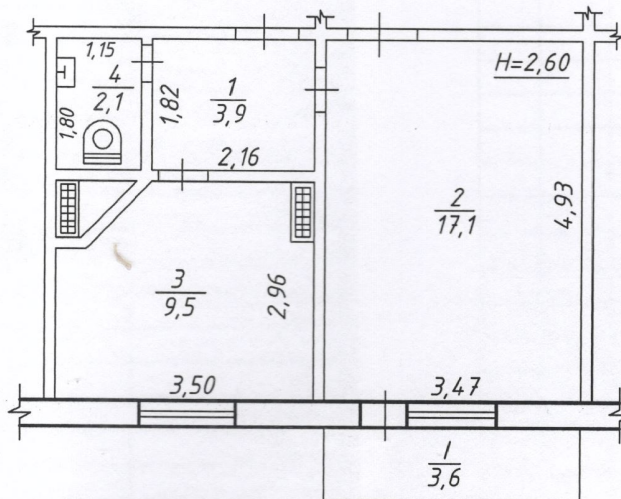

Комунальне підприємство "Сумське міське бюро технічної інвентаризації"		
Директор	<i>[Signature]</i>	Афанасьєв Б.В.
Склад технік	<i>[Signature]</i>	Воробійов В.Л.
Перевірів	<i>[Signature]</i>	Бага Г.І.
Дата виконання "25" жовтня 2010 р.		

Масштаб 1:100

