


ПЛАН НЕЖИТЛОВОГО ПРИМІЩЕННЯ

провулок Терезова будинок № 2
місто Суми

Поверх 1 літер "Б-ІІ"

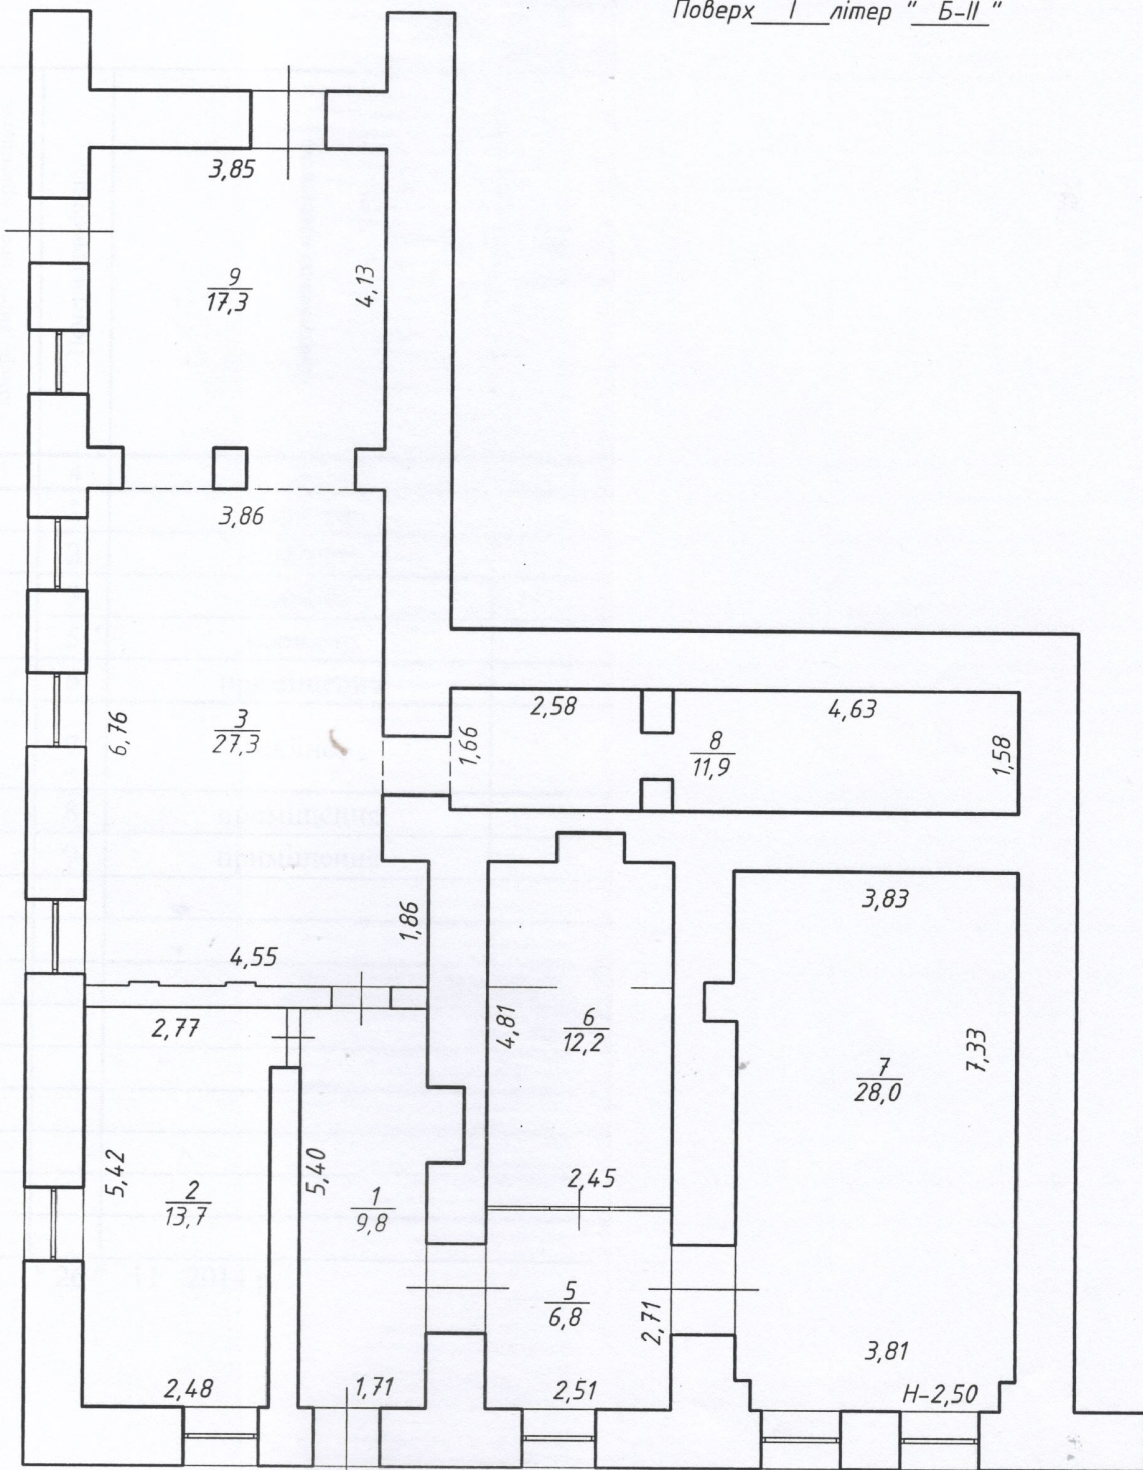

Масштаб 1:100

Комунальне підприємство "Сумське міське бюро технічної інвентаризації" Міське бюро технічної інвентаризації МС №1	
Директор	Б.В.Афанасьєв
Кресав	Т.М.Однов'юнова
Перевірив	Ю.В.Михайленко
Дата виконання " 26 " 11 2014 р.	