


ПЛАН ПОВЕРХІВ

будинок № 51/1 вулиця Іллінська

місто Суми

Тех этаж I літер "А"

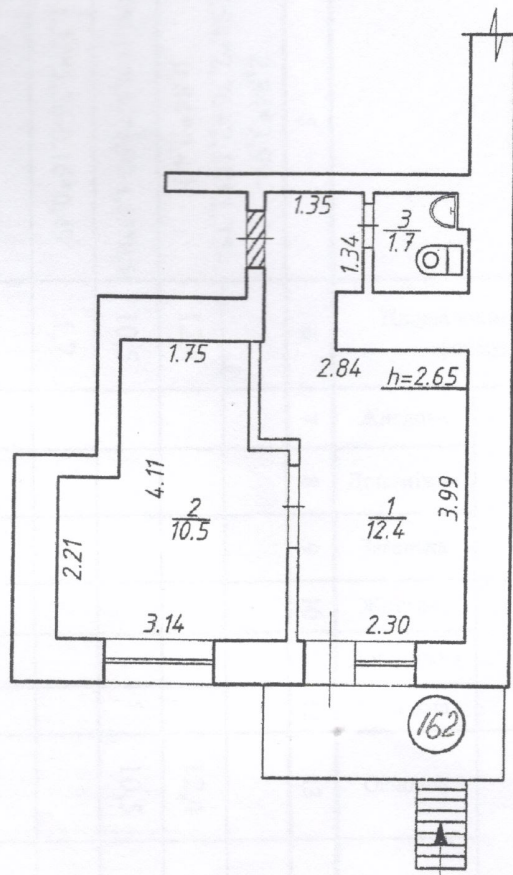

СУМСЬКА КОМУНАЛЬНА ПІДПРИЄМСТВО "СУМСЬКЕ МІСЬКЕ ДІЯЛО ТЕХНІЧЕ"	
Директор	<i>[Signature]</i>
Склад техник	<i>[Signature]</i>
Перевірів	<i>[Signature]</i>
Дата виконання	" 28"

Масштаб 1:100