


Викопіювання з публічної кадастрової карти з місцем розташування земельної ділянки за адресою: м. Суми, в районі вул. Східна, на території колишнього садівничого товариства «Будівельник», земельна ділянка № 161



 - земельна ділянка, що планується до відведення

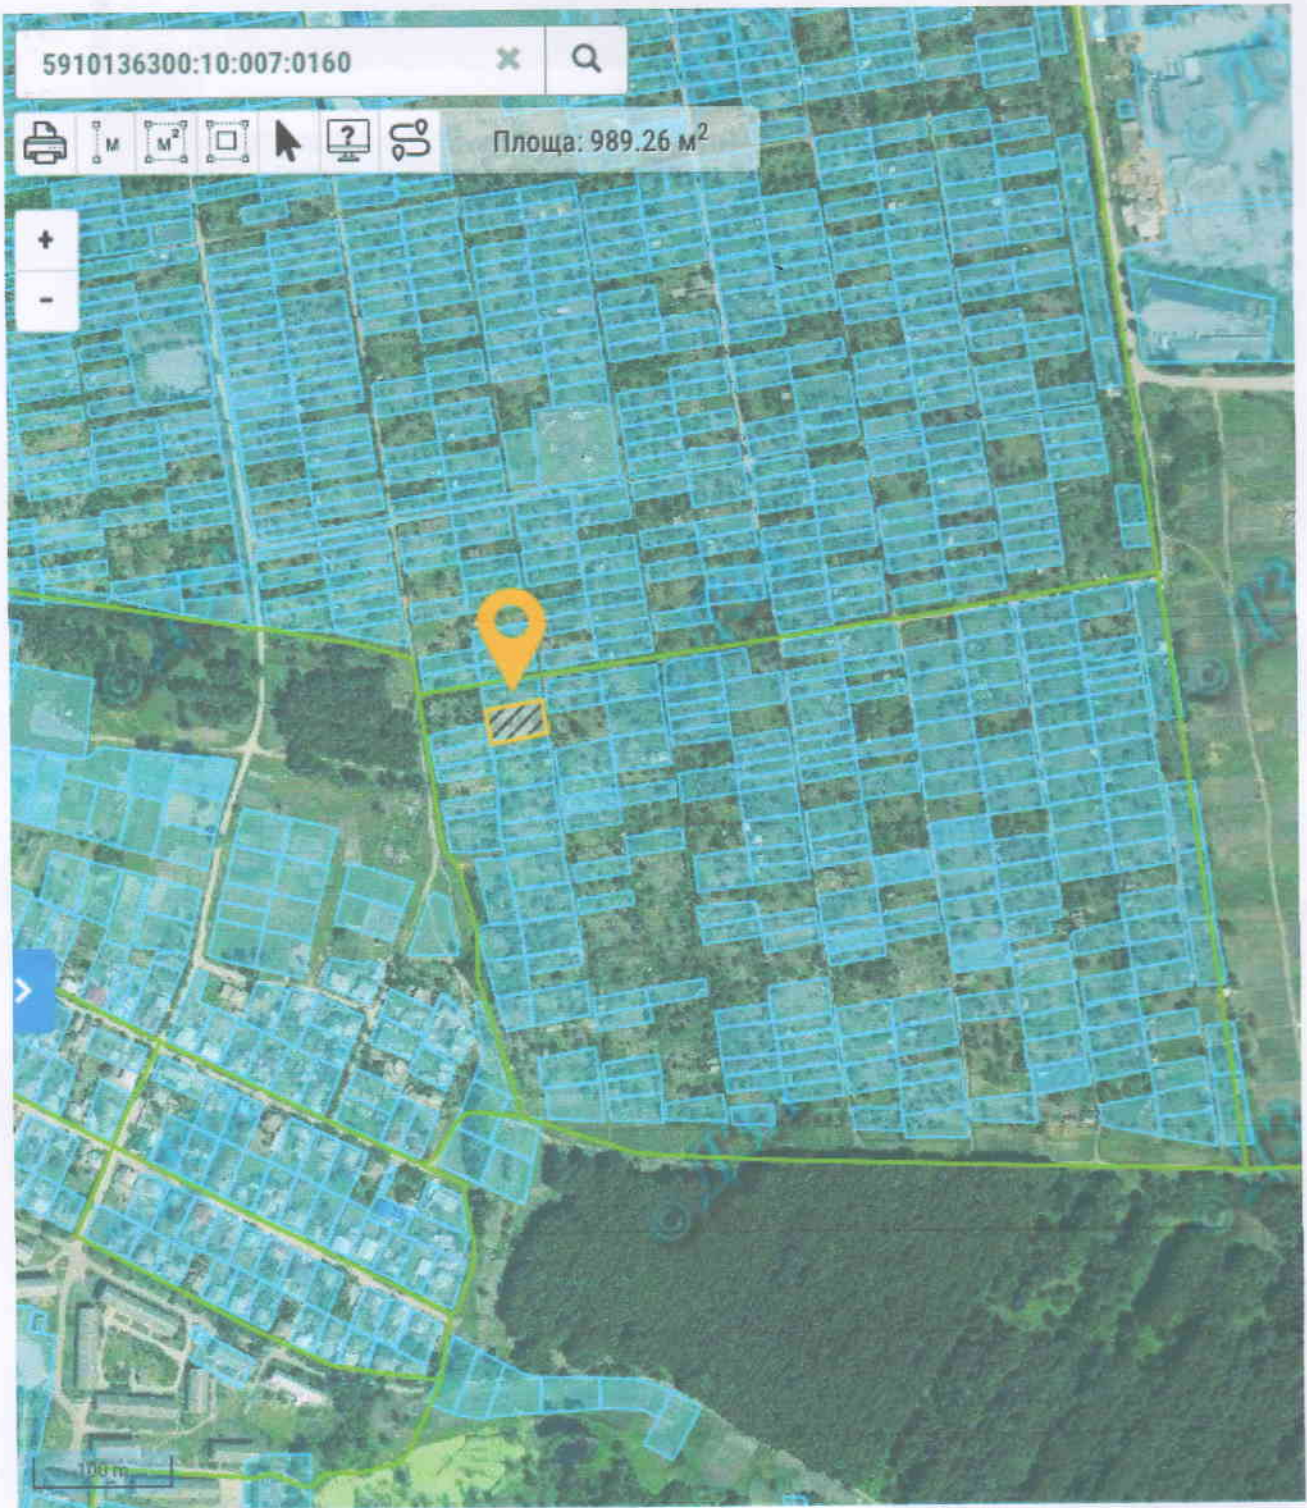

В. О. Носкова