


Додаток до витягу з Державного земельного кадастру про земельну ділянку від 15.05.2013 р. № НВ-5900221632013

Кадастровий план земельної ділянки

Кадастровий номер земельної ділянки 5910136300:08:058:0045

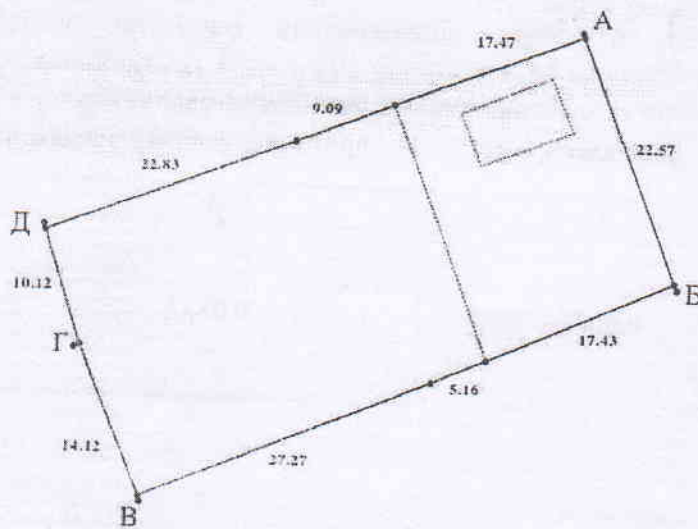

Масштаб 1: 500