





### СИТУАЦІЙНИЙ ПЛАН

земельної ділянки що відводиться у власність  
гр. Литвиненко Надії Леонідівні для індивідуального садівництва  
в м. Суми, Сумська міська громадська організація садівницьке  
товариство «Цукровик», ділянка № 23  
Масштаб 1 : 2000

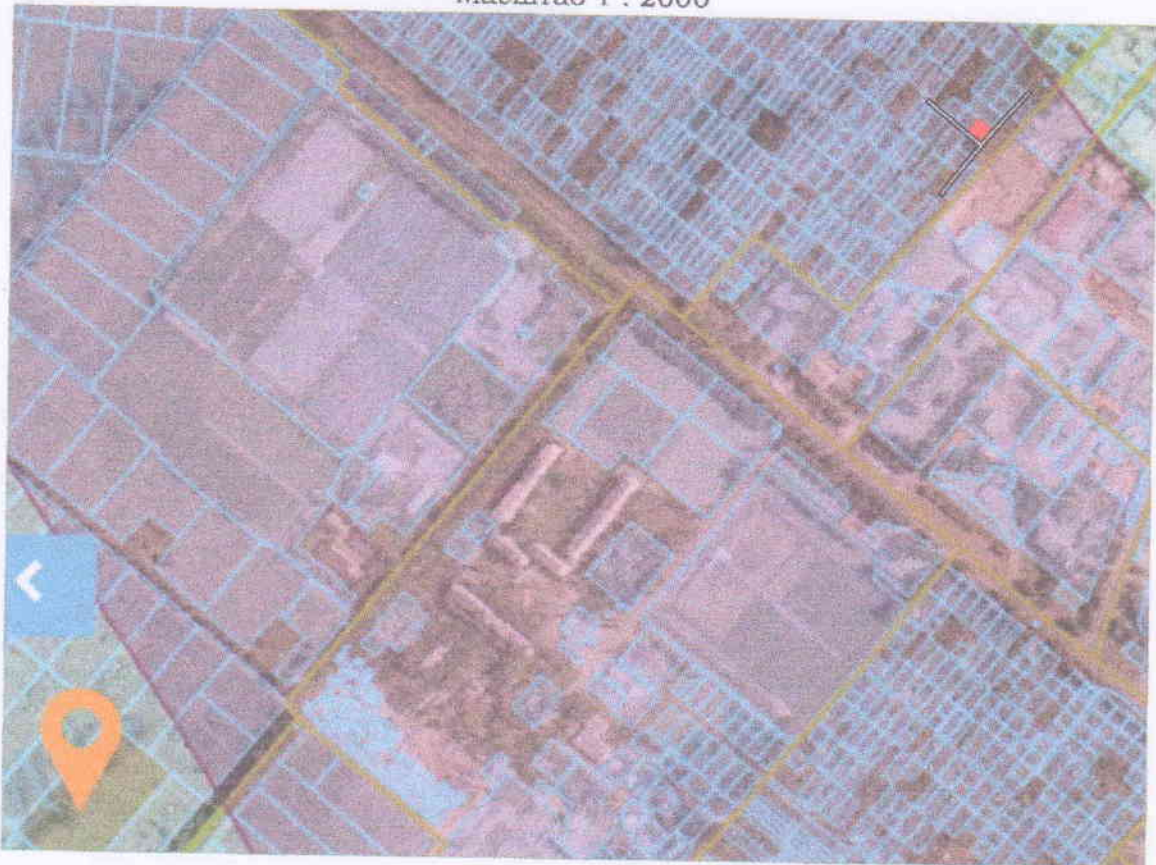

#### Умовні позначення

-  земельна ділянка, що відводиться
-  землі СМГО СГ «Цукровик (проїзд)
-  межа зони дії обмеження

Фізична особа-підприємець

Інженер-землевпорядник

