



### ВИКОПИВАННЯ

#### з чергового кадастрового плану

земельної ділянки площею 0,0366 га за адресою: м. Суми, вул. Європейська, 19/3  
що знаходиться у власності гр. Тугушевої Аліни Сергіївни,  
цільове призначення якої змінюється із сільськогосподарських земель, для індивідуального  
садівництва, на землі житлової та громадської забудови, для будівництва і обслуговування  
житлового будинку, господарських будівель і споруд (присадибна ділянка)  
5910136300:14:004:0052

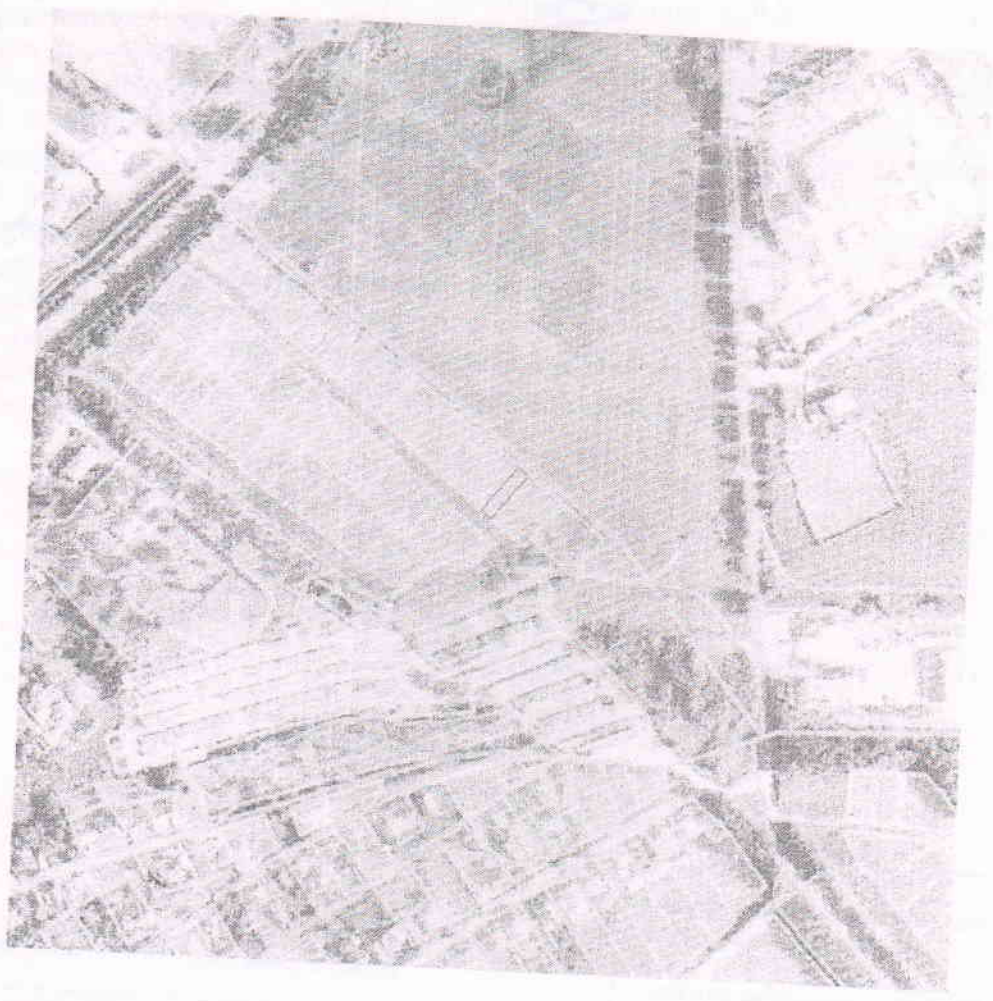

Масштаб 1:5000

 - земельна ділянка, що відводиться

Начальник Міськрайонного управління  
в м. Сумах та Сумському районі Головного  
управління Держгеокадастру у Сумській області \_\_\_\_\_ Головенко І.І.