


Ситуаційний план

розміщення земельної ділянки
гр. Пелипенко Валентини Миколаївни
за адресою: с. Хомине, 14а,
на території Великочернечинської сільської ради
Сумського району Сумської області

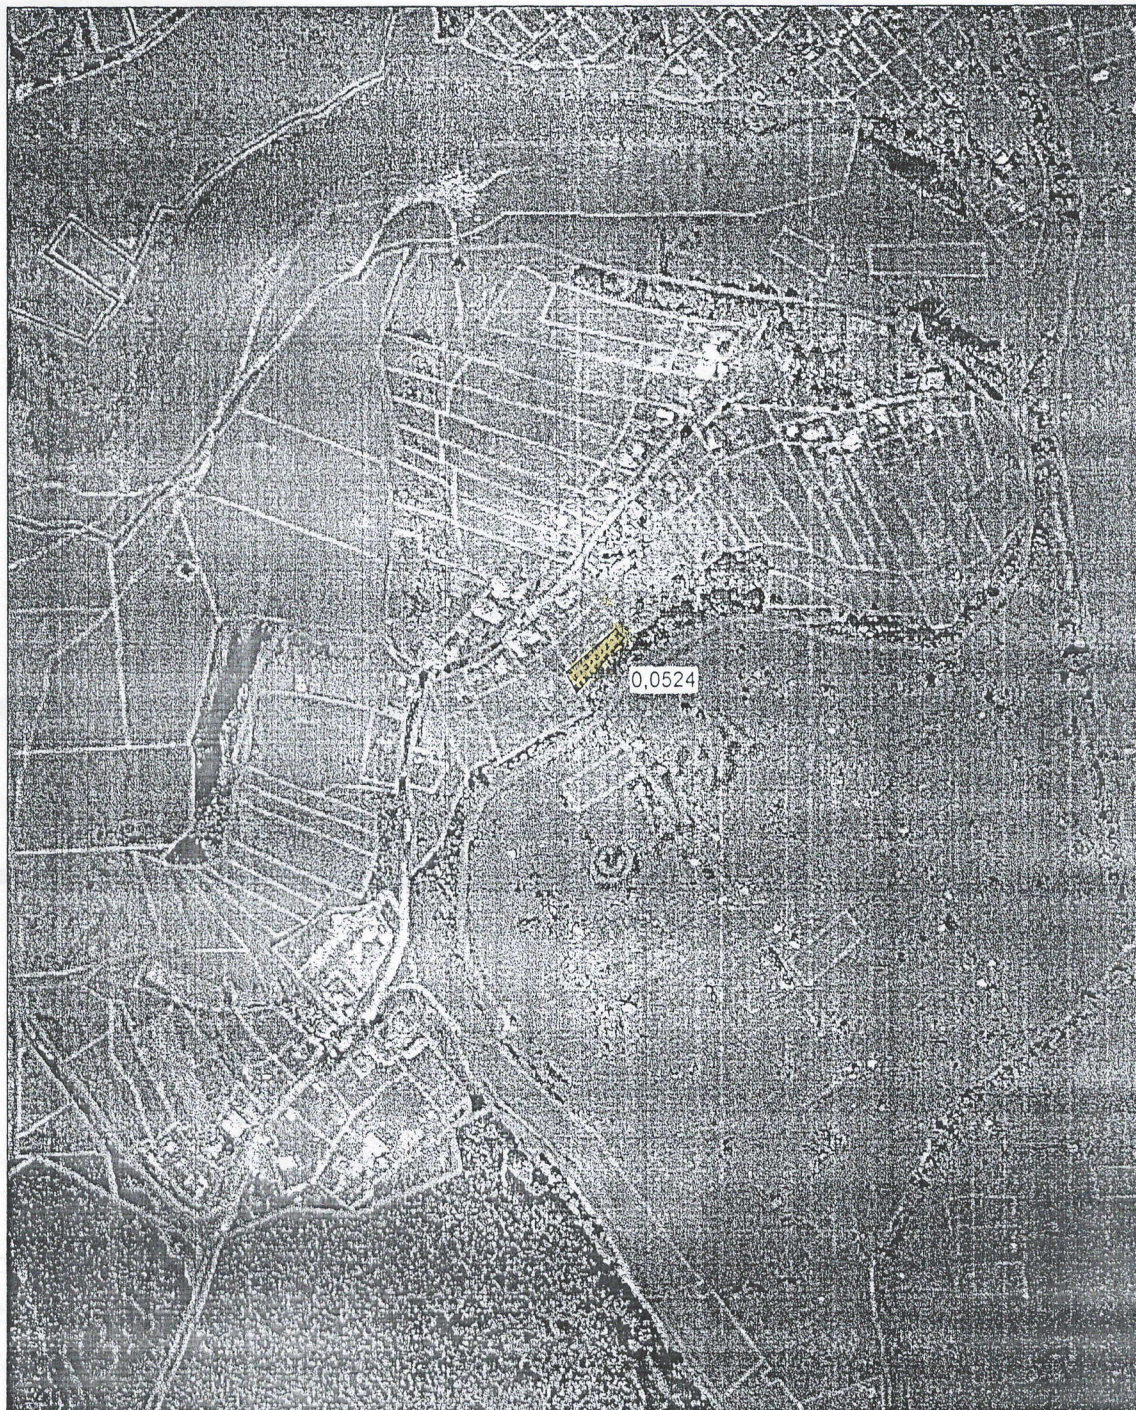

Масштаб 1:5000

Умовні позначення



- земельна ділянка гр. Пелипенко Валентини Миколаївни

Виконав:

О.С. Глянько

ганні

1:0085