


на мене мене розташована
земельної ділянки

ПЛАН ПРИСАДИБНОЇ ДІЛЯНКИ
(викопіюваний з плану забудови квартала)

вул. Заозерна Будинок № 32
квартал № 601
Масштаб 1:500

Земельна ділянка площею _____ кв. м.
на підставі рішення виконкому _____
Ради народних депутатів від _____
зарєєстрований _____ 2007 р.

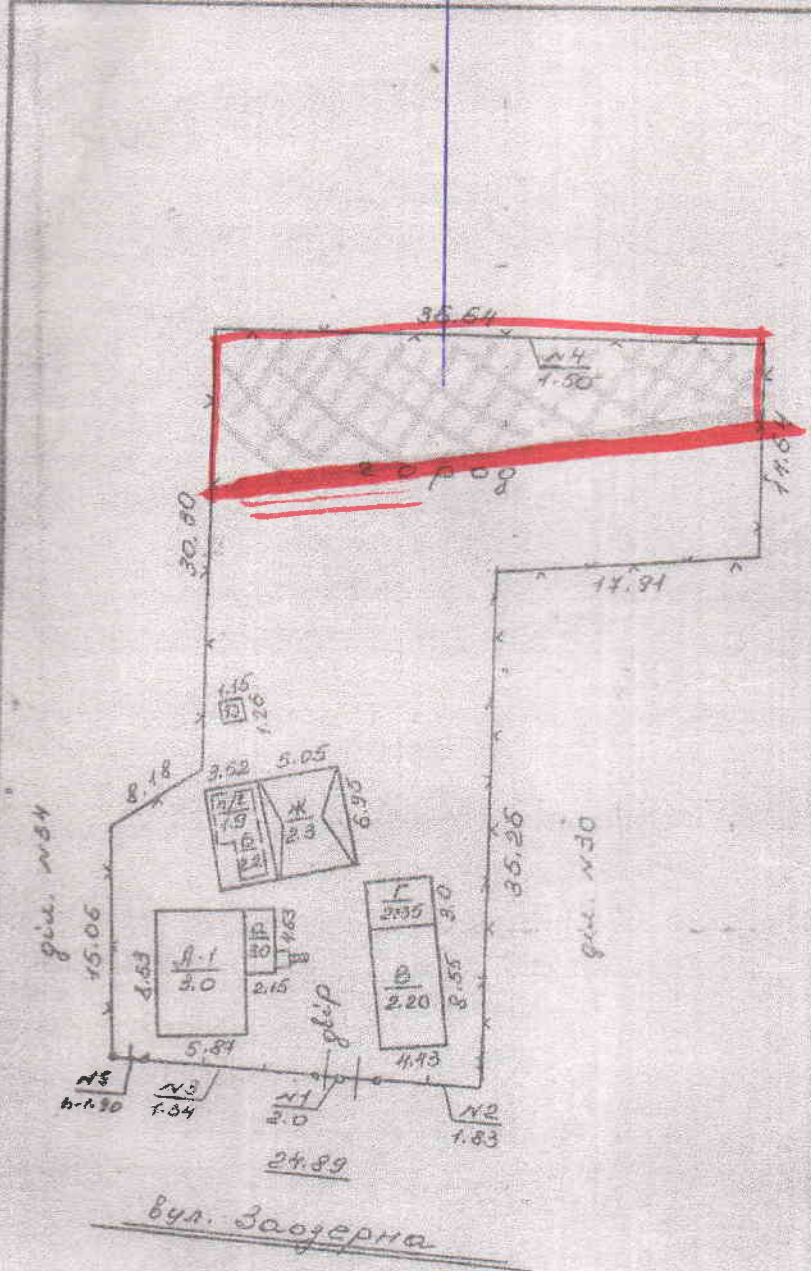

Площа присадибної ділянки		
Загальна площа ділянки за фактичним використанням (кв. м.)		1319
ПІД БУДІВЛЯМИ	всього	143
	жилими	59
	нежилими	114
під подвір'ям		130
ПІД САДОМ	фруктовим	
	декоративним	
під городом		1016
під		
Площа ділянок за відповідною нормою		910
Надлишок земельної ділянки (кв. м.)		409
Самовільний захват (кв. м.)		
Примітка		

Експлікація	
Літер за планом	Назва будівлі
А	життя будинок
Б, В	сарай
Г	л. кухня
Д	вбиральня
Ж	навіс
п/г	погріб
Н-4	богородка

Рєєстрація поточних змін
проект Лукішечко
"08" 12 2010 р.

ПРОК. Т. 29. 01. 2007

КП Сумське міське бюро
технічної інвентаризації

Директор	<u>В. В. Воронцов</u>
Рєє. тех. змін виконав. техніка	<u>М. С. Савоніна</u>
Перезірник	<u>М. С. Матишева</u>
Дата виготовлення	16. 03 2007 р.