


ВИКОПИЮВАННЯ

з кадастрової карти (плану) орієнтовного місце розташування земельної ділянки
район ул. Київська. Для будівництва і обслуговування житлового будинку, господарських
будівель і споруд (присадибна ділянка) - 0,10 га
Район: Сумський КОАТУУ: 5924786800 Зона: 02 Квартал: 001

Район

Область: Сумська Район: м.Суми КОАТУУ: 5910100000
Область: Сумська КОАТУУ: 5900000000

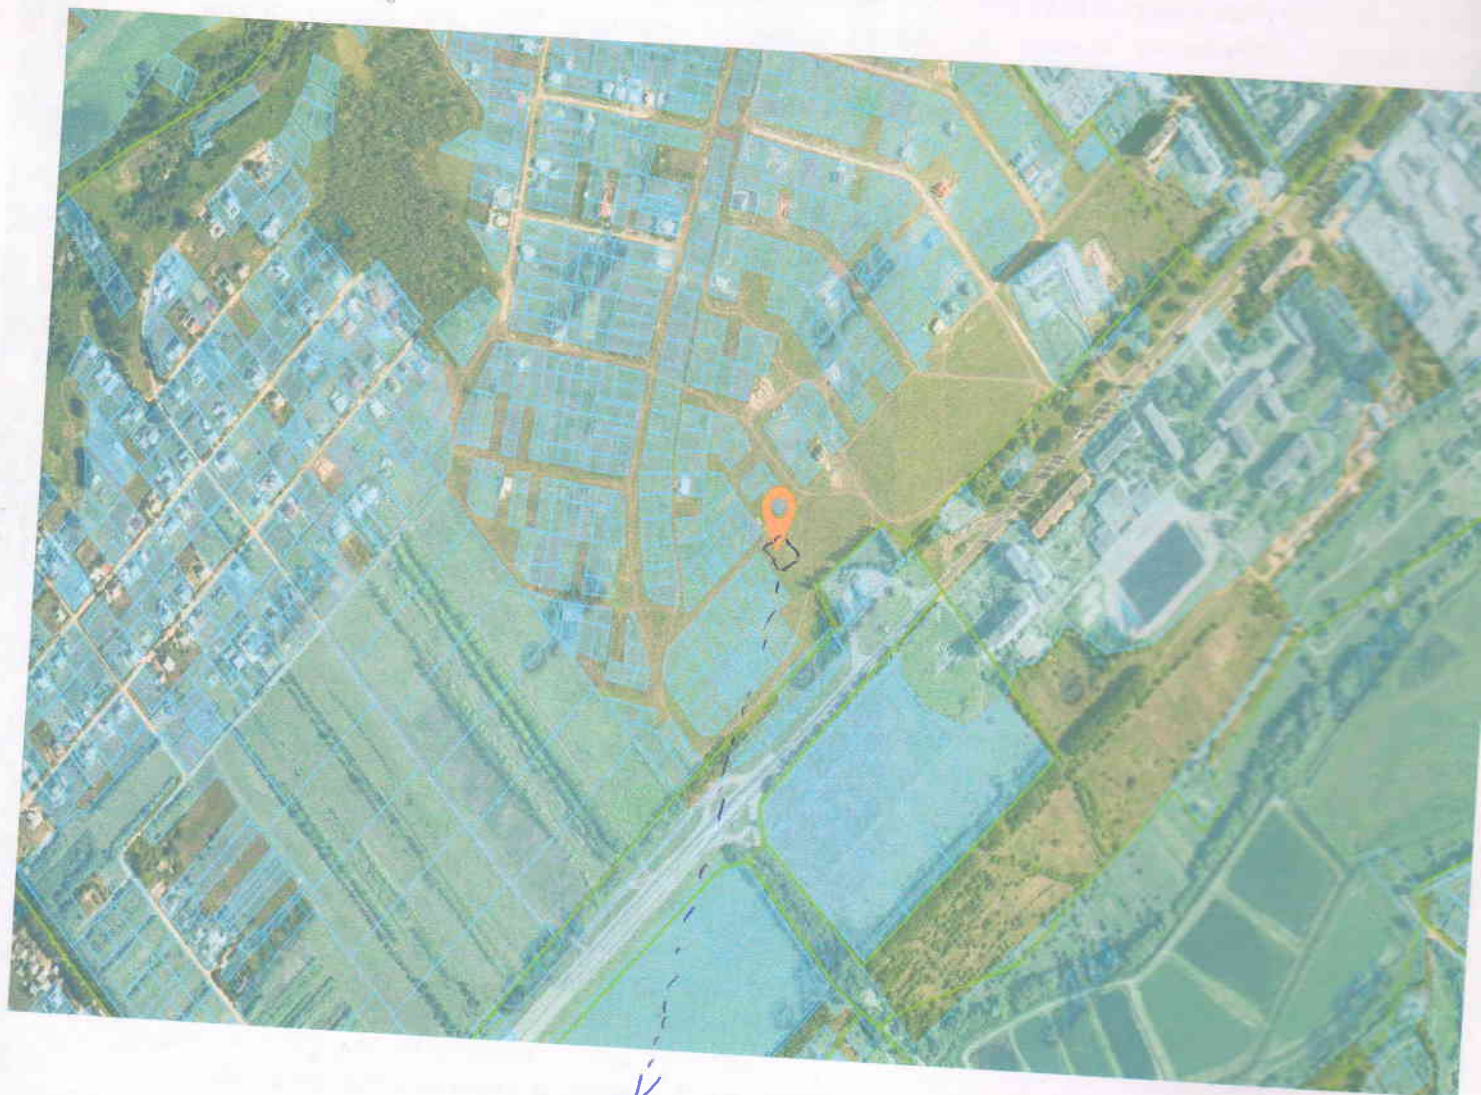

*Бажане місце розташування
земельної ділянки.*